


Centro de Creación Los Ríos CECREA VALDIVIA


Dossier de Fichas de caracterización por recinto (Enero de 2019)

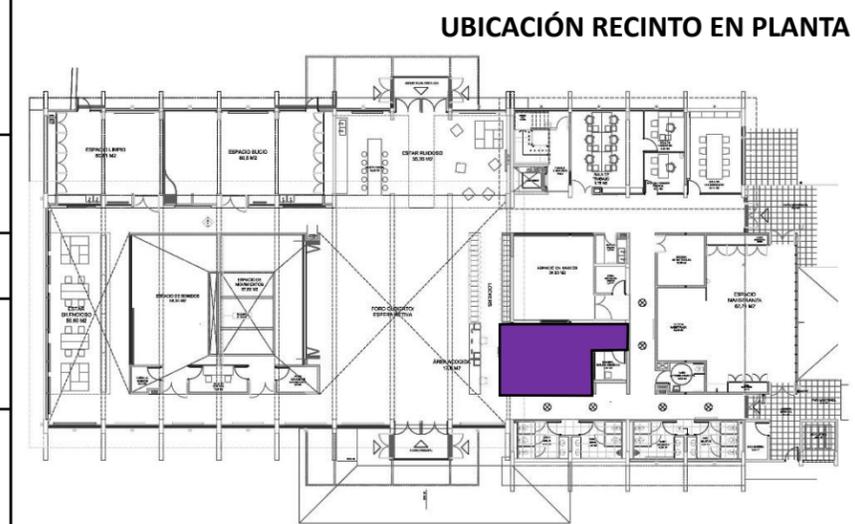

Caracterización del Recinto	Recinto para el desarrollo experimental de prácticas y experiencias creativas con medios y comunicaciones, donde los procesos individuales y/o grupales propicien trabajos y desarrollos relativos a medios de prensa, como la creación y edición de fanzine, co-diseño de un laboratorio de radio, televisión, creación comunicacional en redes como youtubers, documentales informativos, o procesos de investigación y desarrollo en redes digitales masivas, además de todas las posibles interacciones entre las 4 temáticas que busca trabajar este Centro: Artes, Ciencias, Tecnología y Sustentabilidad.
Superficie y dimensiones	30,8 m2 Altura libre bajo cielo 2,8 mts.
Pavimentos	Linóleo en Rollo Marmoleum deportivo 4 mm
Cielos	Rigitones 8/18
Muros	Lamas de Madera Acústica Cortina acústica




DETALLE PLANTA RECINTO
escala gráfica

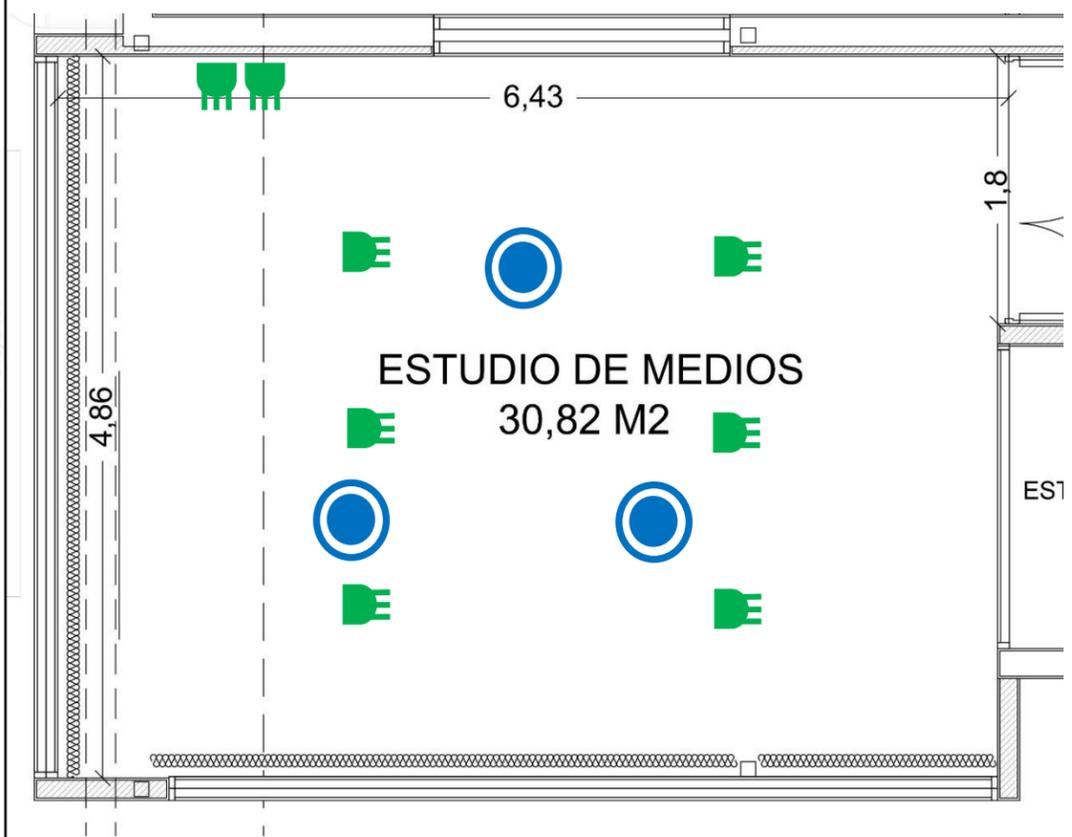

 Luminaria
 Conexión eléctrica

CORTE
escala gráfica

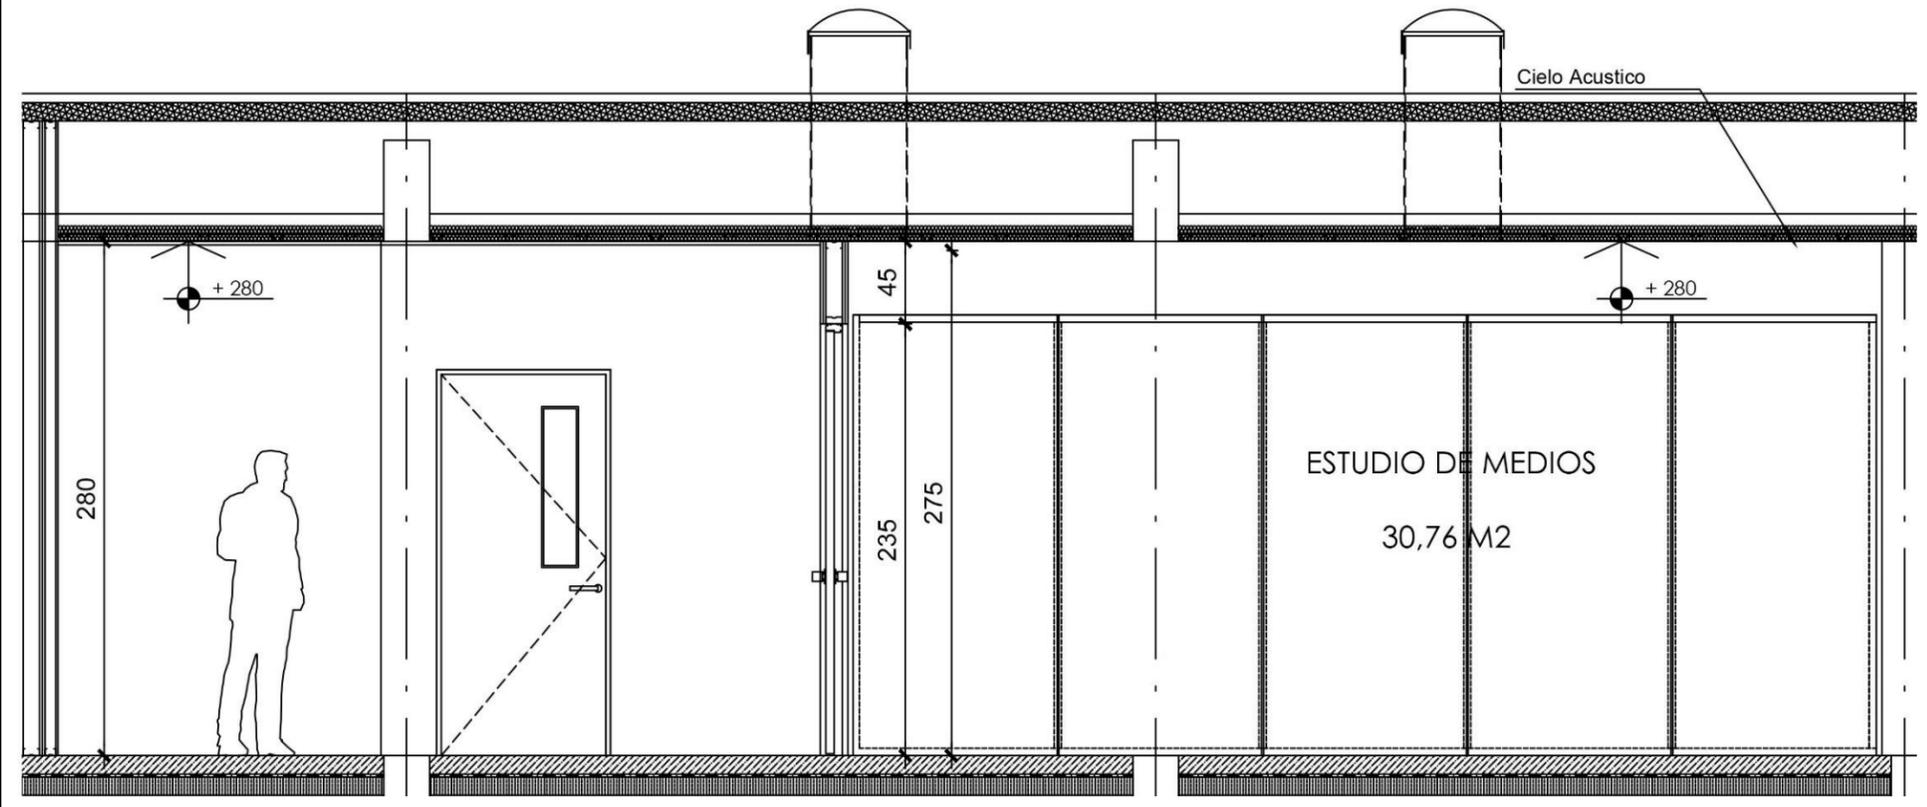


Fotos obra en proceso
Enero 2019




Caracterización del Recinto	Recinto destinado a la emisión y grabación de programas de radio y televisión, además de transmisiones desde plataformas digitales, en apoyo a las experiencias creativas, a través de un trabajo individual y/o grupal. En el espacio se realizarán emisiones al aire, grabaciones, producciones, entrevistas y/o todas las posibles interacciones entre las 4 temáticas, que busca trabajar este Centro: Artes, Ciencias, Tecnología y Sustentabilidad
Superficie y dimensiones	60,5 m2 Altura libre bajo cielo 2,7 mts.
Pavimentos	Linóleo en Rollo Marmoleum deportivo 4 mm
Cielos	Lamas de Madera pino finger de 1"x2" con sellador
Muros	Panel Movil acustico separando con Espacio Sucio, Yeso Carton standard, Poligyp lado ventanal, Porcelanato en muros de lavadero
Equipamiento	

UBICACIÓN RECINTO EN PLANTA

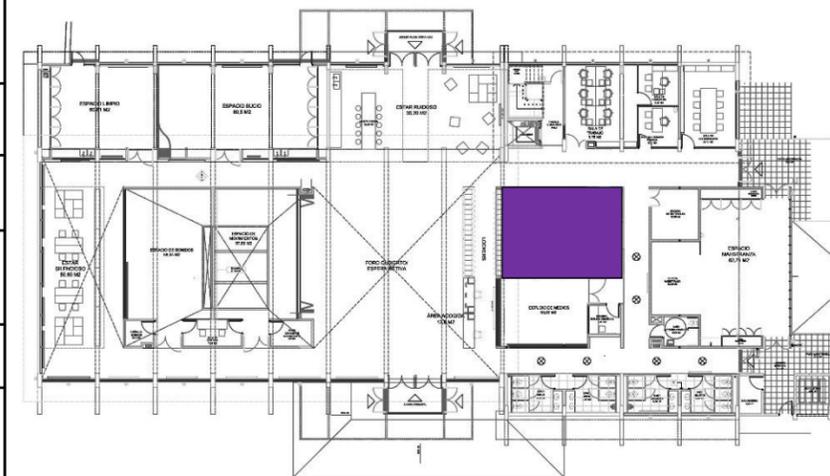


DETALLE PLANTA RECINTO

escala gráfica

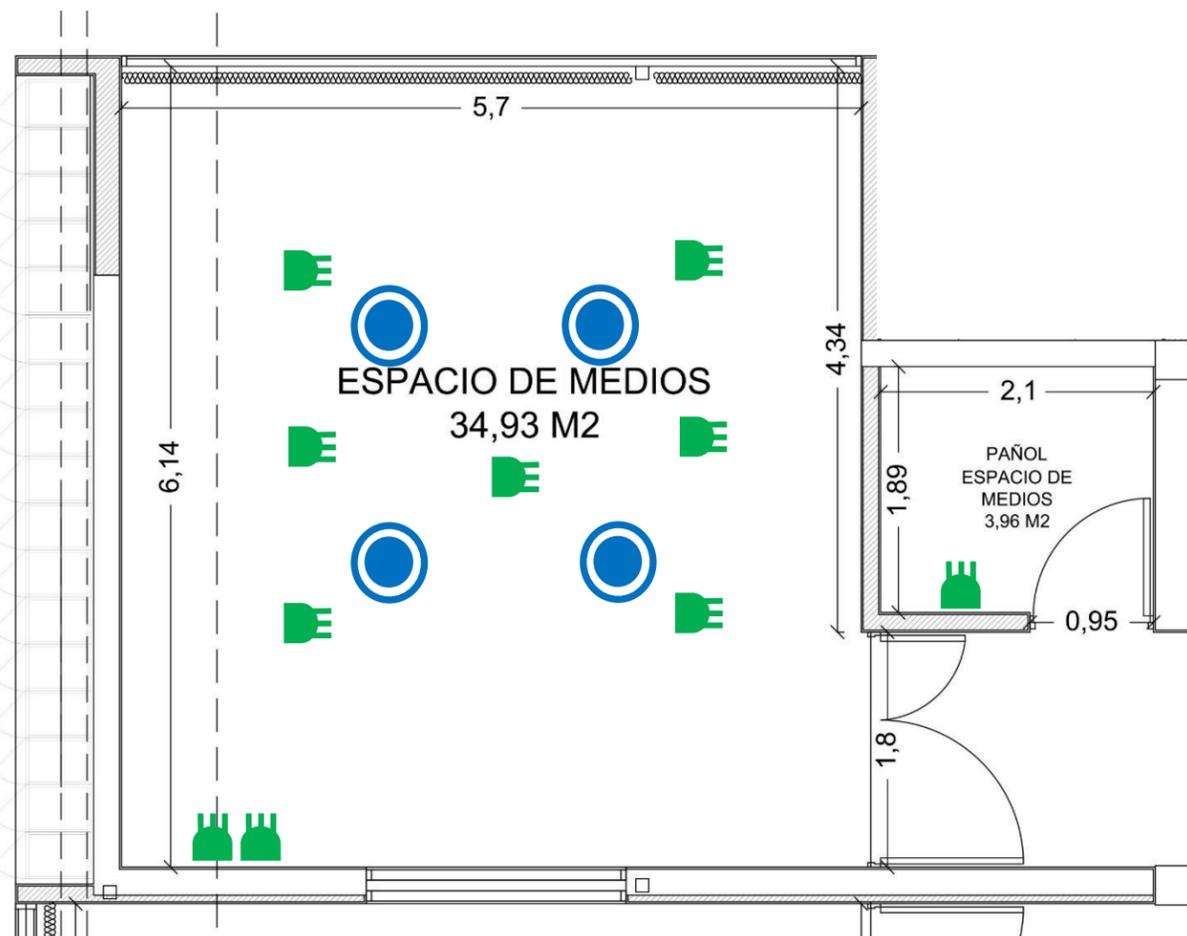

CORTE

escala gráfica

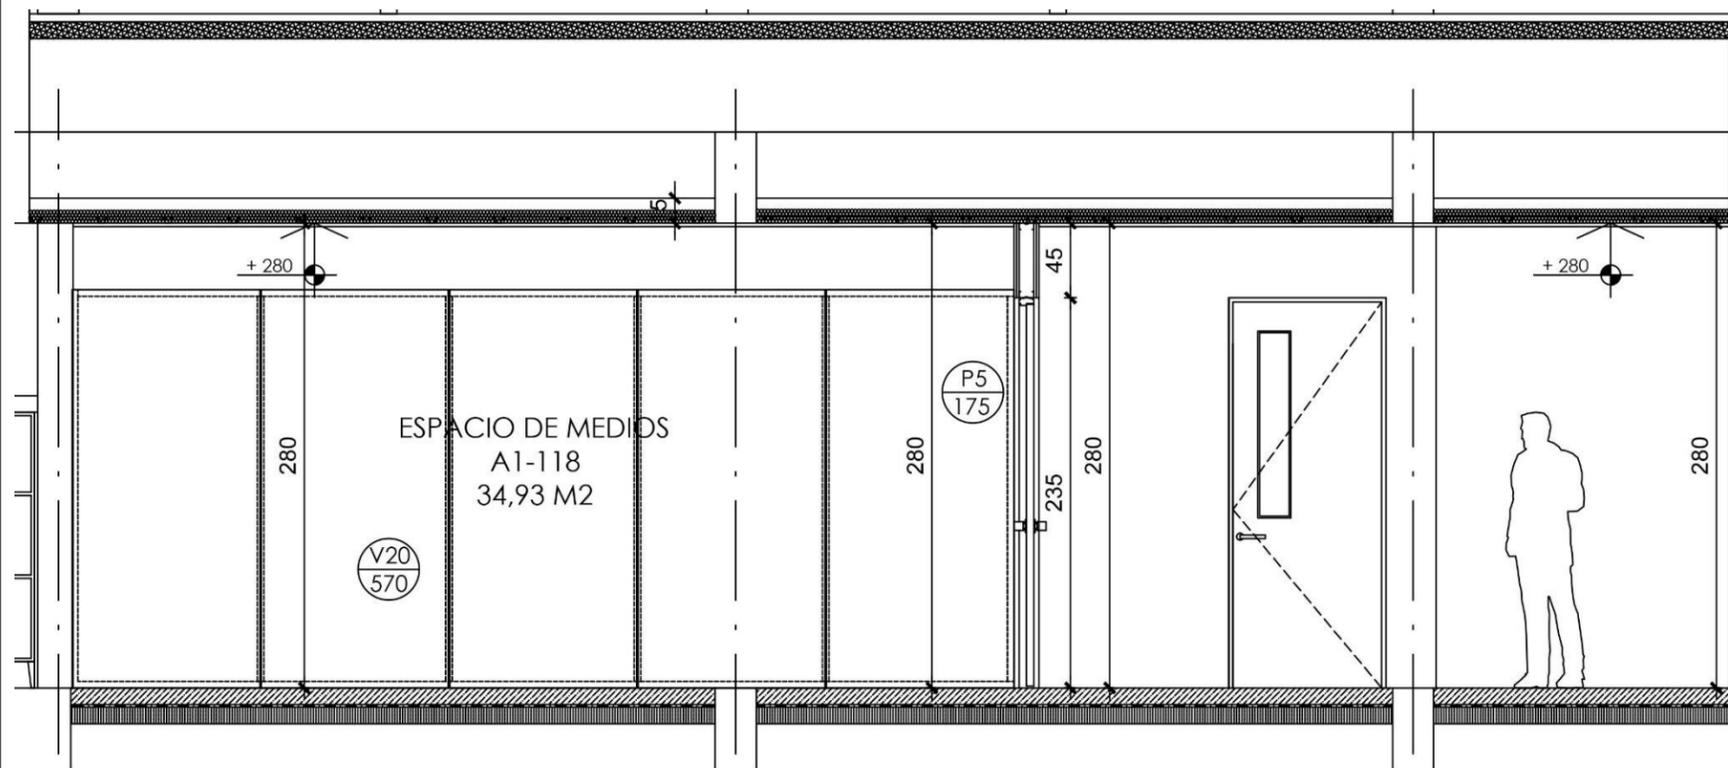


Fotos obra en proceso
Enero 2019




Caracterización del Recinto	Recinto destinado a edición, montaje y post producción de experiencias en sonido, y/o procesos resultantes de actividades de los espacios de movimiento; tales como: experimentos sonoros, ensayos con partidas de sonido, grabaciones de pistas, grabación y sonorización en directo, recreaciones, traducciones y doblajes, entre otras. Aislado acústicamente, cuenta con mesa de sonido y computadores para edición digital de distintos formatos de audio y/o grabaciones análogas y digitales.
Superficie y dimensiones	4,5 m ² Altura libre bajo cielo 2,8 mts.
Pavimentos	Linóleo en Rollo Marmoleum deportivo 4 mm
Cielos	Rigitones 8/18
Muros	Lamas de Madera pino finger de 1"x2" con sellador
Equipos	M04 Mesón de apoyo 0,6x2,0 mts. Massisa y melamina 18 mm; Cajoneras.(6)

UBICACIÓN RECINTO EN PLANTA

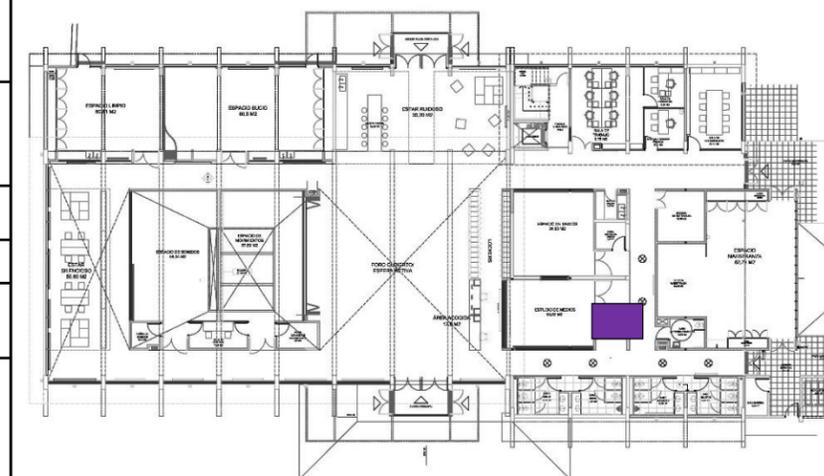

DETALLE PLANTA RECINTO

escala gráfica

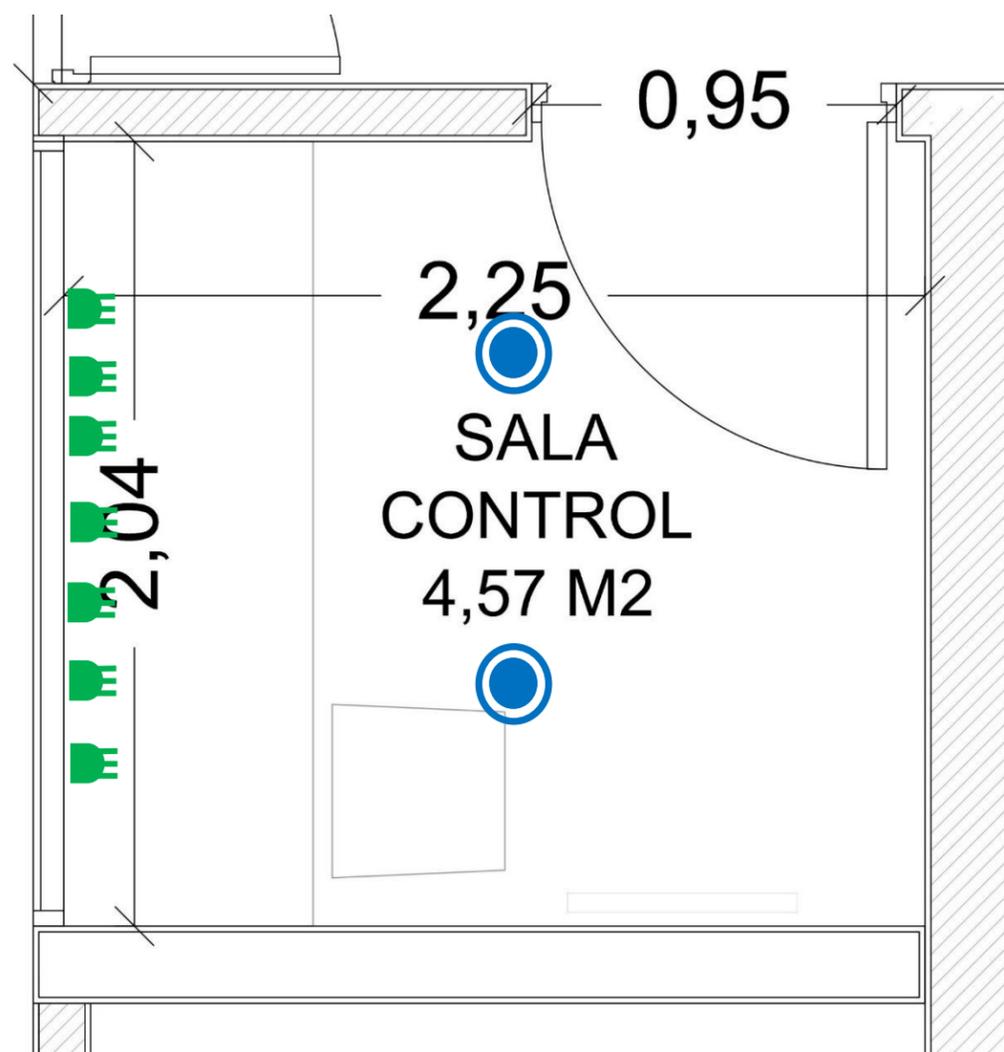

Fotos obra en proceso

Enero 2019




Luminaria




Conexión eléctrica

Caracterización del Recinto	Recinto destinado al desarrollo de procesos químicos, relacionados a experimentación de revelado y ampliación de fotografía análoga, emulsión foto-serigráfica, grabado fotosensible, entre otros prácticas que requieran de emulsión y revelado.
Superficie y dimensiones	4,2 m ²
Pavimentos	Porcelanato
Cielos	Volcanita standard
Muros	polcelanato en todos los muros
Equipamiento	M03 2 fuentones de acero inoxidable en mueble de hormigón (200 x 60)
Agua potable y alcantarillado	Contempla

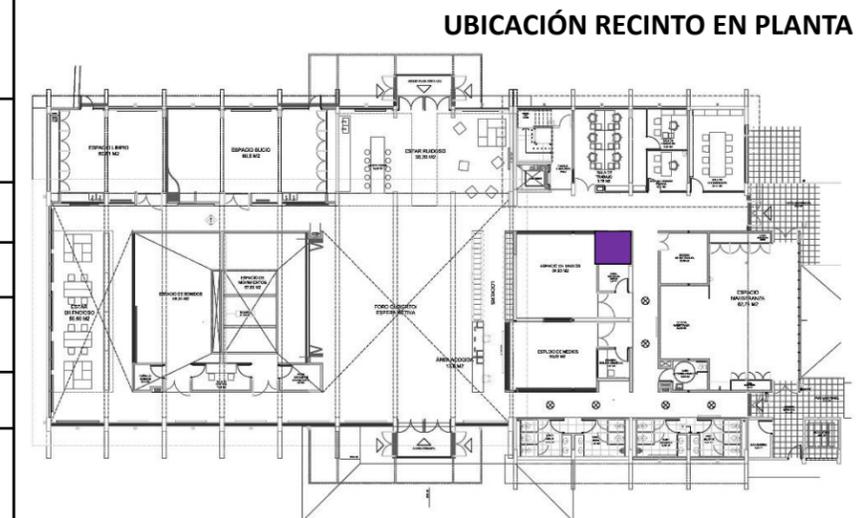

DETALLE PLANTA RECINTO

escala gráfica

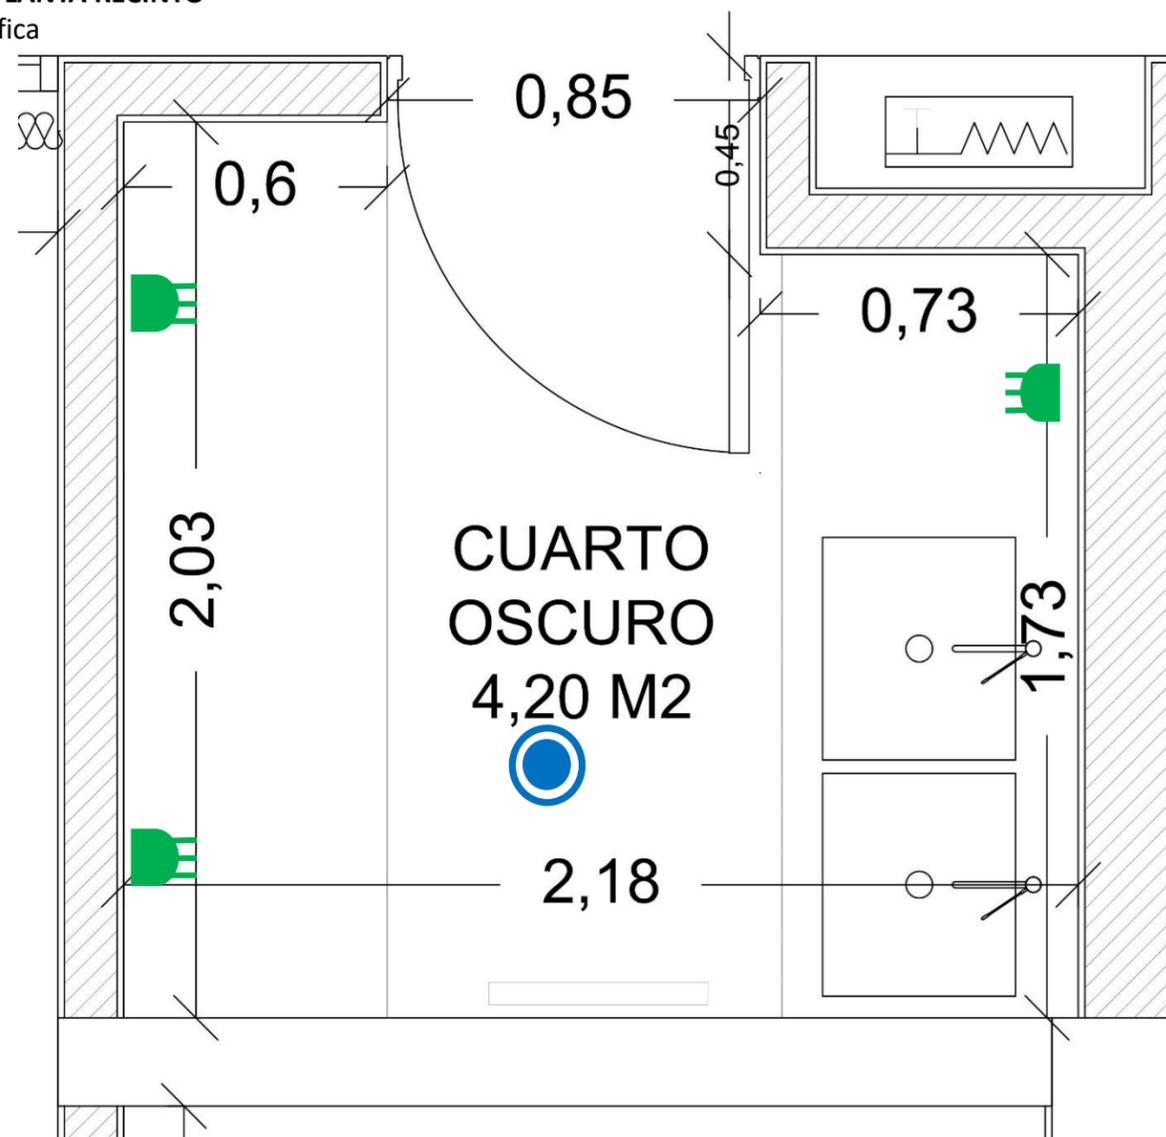

Fotos obra en proceso

Enero 2019




Luminaria



Conexión eléctrica


Caracterización del Recinto	Recinto destinado a experiencias que requieran en sus procesos de espacios que permitan y propicien el movimiento individual y grupal, tales como danza, artes circenses, yoga, teatro y todas las posibles interacciones entre las 4 temáticas, que busca trabajar este Centro: Artes, Ciencias, Tecnología y Sustentabilidad.
Superficie y dimensiones	57,9 m2 Altura libre bajo cielo 7,0 mts. Altura libre desde parrilla técnica 4,7 mts.
Pavimentos	Pavimento de Madera Piso Flotante 12 mm
Cielos	Lamas de Madera pino finger de 1"x2" con sellador
Muros	Lamas de Madera pino finger de 1"x2" con sellador
Equipamiento	Espejo a muro (9,0 x 2,5 alto) barra de apoyo a muro 9,2 mts de largo escalera gatera retráctil

UBICACIÓN RECINTO EN PLANTA

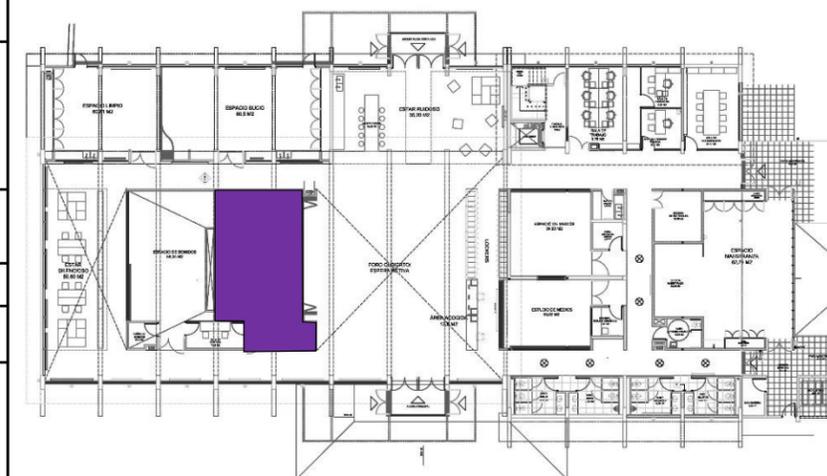

DETALLE PLANTA RECINTO


escala gráfica

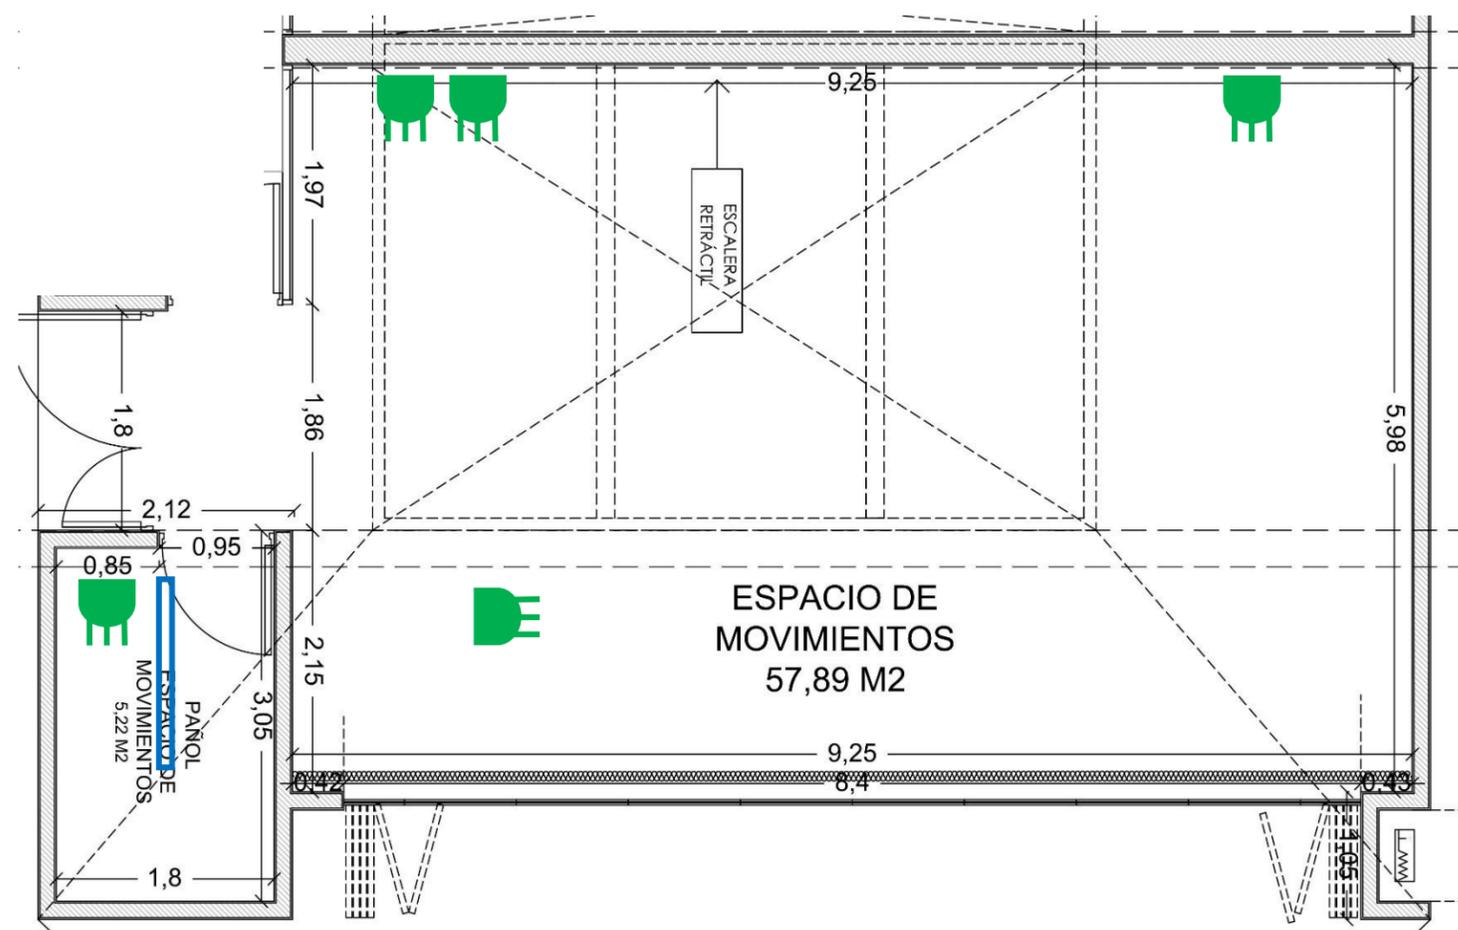

Luminaria Conexión eléctrica

CORTE


escala gráfica

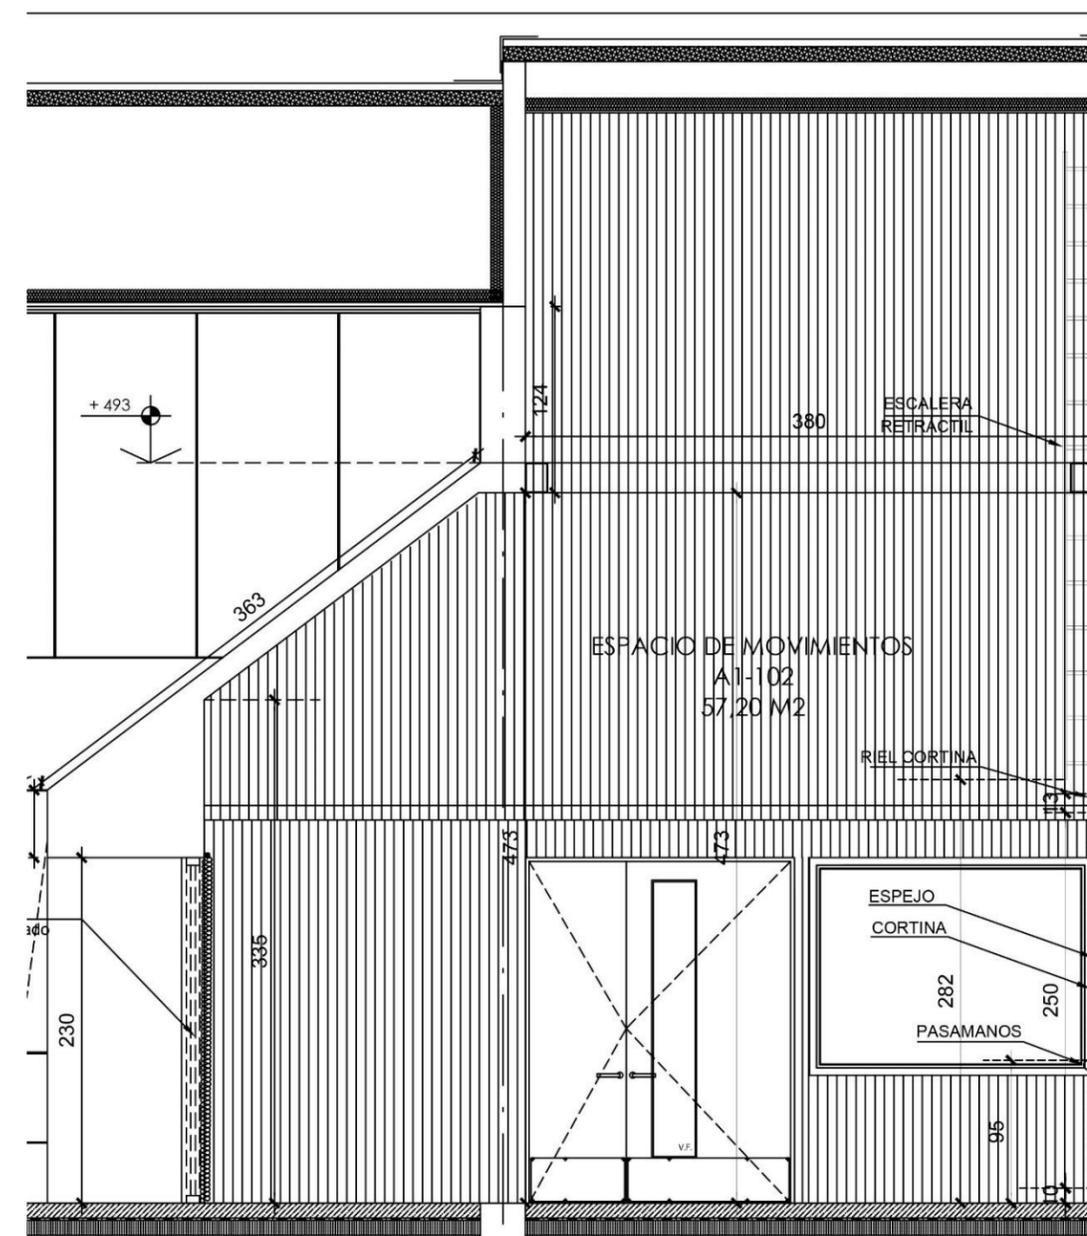

Fotos obra en proceso
Enero 2019




Caracterización del Recinto	Recinto destinado al desarrollo de experiencias y procesos creativos, que generen en sus procedimientos de investigación y experimentación técnica, suciedad o residuos que impacten el recinto, tales como experimentos y ensayos en física y química, ensayos o pruebas con pigmentos secos y líquidos, maquetación y prototipos, moldes y procesos seriales, instalaciones y esculturas, además de todos los efectos que resulten de las interacciones entre las cuatro áreas que busca trabajar este Centro: Artes, Ciencia, Tecnología y Sustentabilidad.
Superficie y dimensiones	60,8m2 Altura libre bajo cielo 2,7 mts.
Pavimentos	Pavimento epóxico (pintura técnica)
Cielos	Rigitone 18/18
Muros	Panel Móvil acústico separando con Espacio Sucio, Yeso Cartón standard, Poligyp lado ventanal, Porcelanato en muros de lavadero
Equipamiento	M05-Meson lava fondos doble sobre muebel melamina y cubierta de acero inoxidable (310 x 65)
Agua potable y Alcantarillado	Agua potable en lavadero

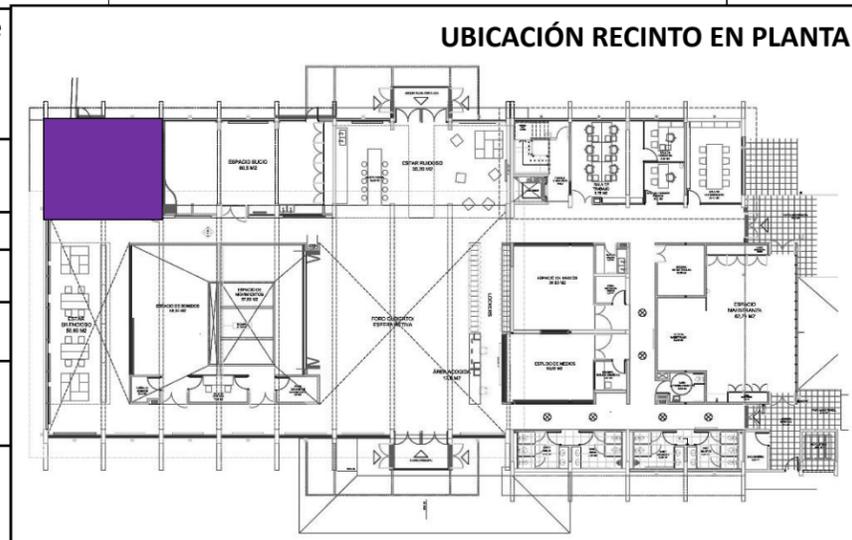


DETALLE PLANTA RECINTO

escala gráfica

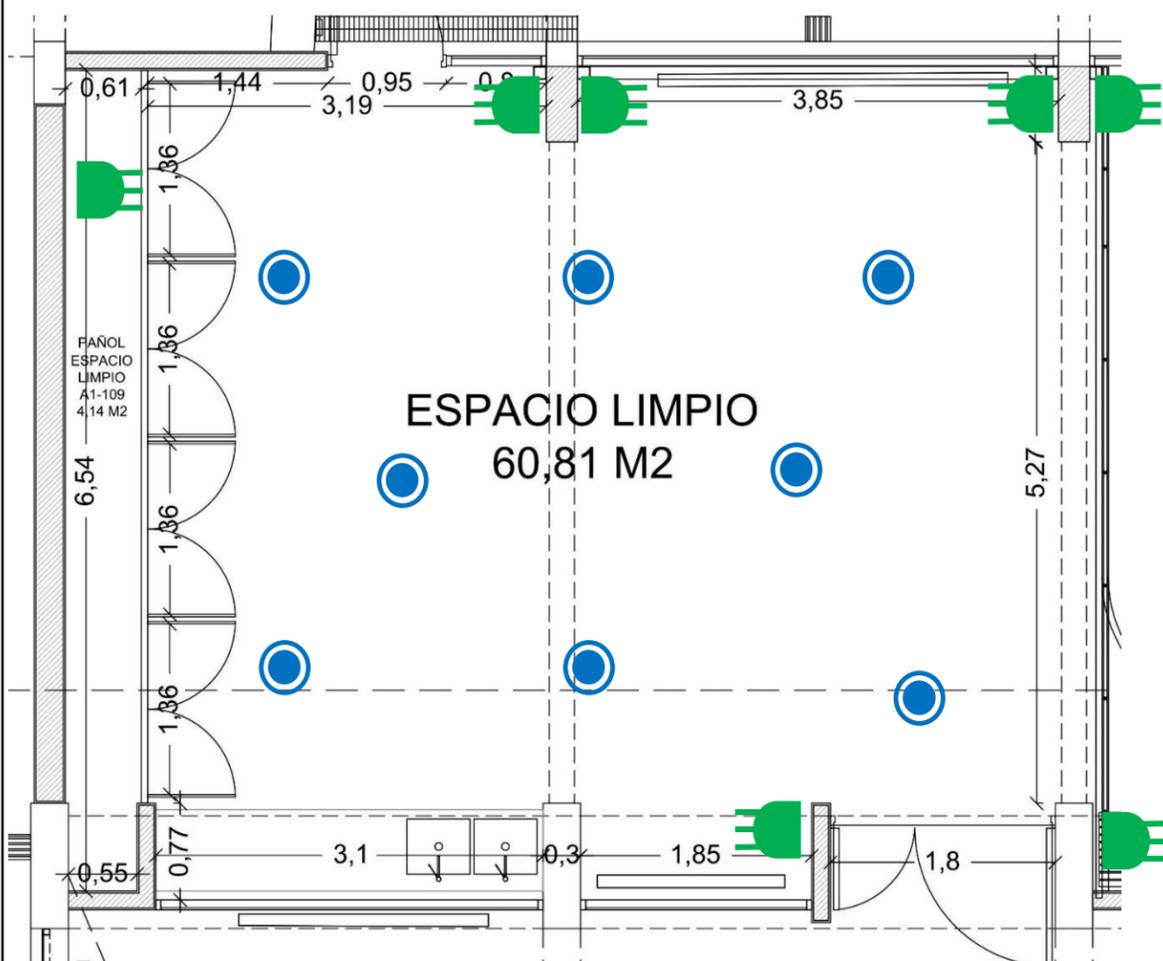

CORTE


escala gráfica

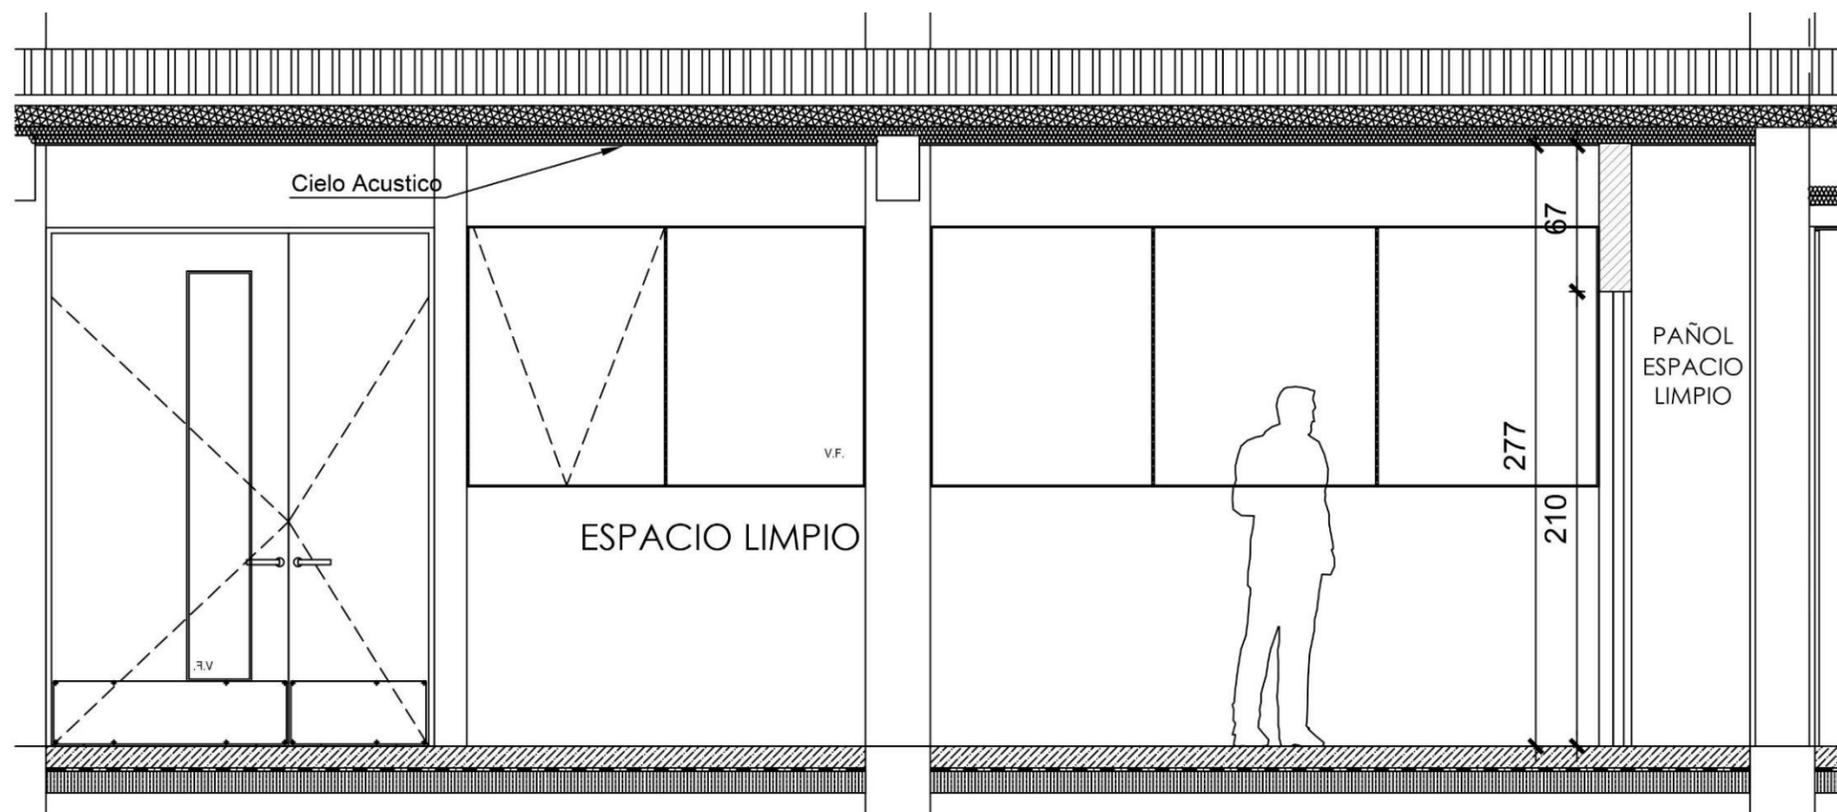


Fotos obra en proceso
Enero 2019




Caracterización del Recinto	Recinto destinado a experiencias que requieran en sus procesos, ambientes que faciliten la concentración, sin congestión visual, de manera que, experiencias de indagación y exploración se logren generar sin inconvenientes. Así también, es importante que este espacio, brinde acceso a superficies higiénicas, fáciles de limpiar, que delaten manchas o suciedad, esto, para el buen desarrollo de laboratorios relativos a ciencias, a la puesta en práctica de tecnologías abiertas, con perspectiva lúdica y creativa, a laboratorios de física, proceso de creación con luz o ligados a las artes visuales como ediciones o fabricaciones digitales o análogas, impresión 3d, instalaciones limpias, circuitos, arduinos, etc. además de todas las posibles interacciones entre las 4 temáticas, que busca trabajar este Centro: Artes, Ciencias, Tecnologías y Sustentabilidad
Superficie y dimensiones	60,5m2 Altura libre bajo cielo 2,7 mts.
Pavimentos	Linóleo en Rollo Marmoleum 2.5 mm
Cielos	Yeso Cartón resistente al Fuego/ Lamas de Madera
Muros	Yeso Cartón resistente al Fuego y Pintura Lavable(esmalte al agua)
Equipamiento	M05-Meson lava fondos doble sobre mueble melamina y cubierta de acero inoxidable (310 x 65)
Agua potable y alcantarillado	Cuenta con agua potable caliente y fría

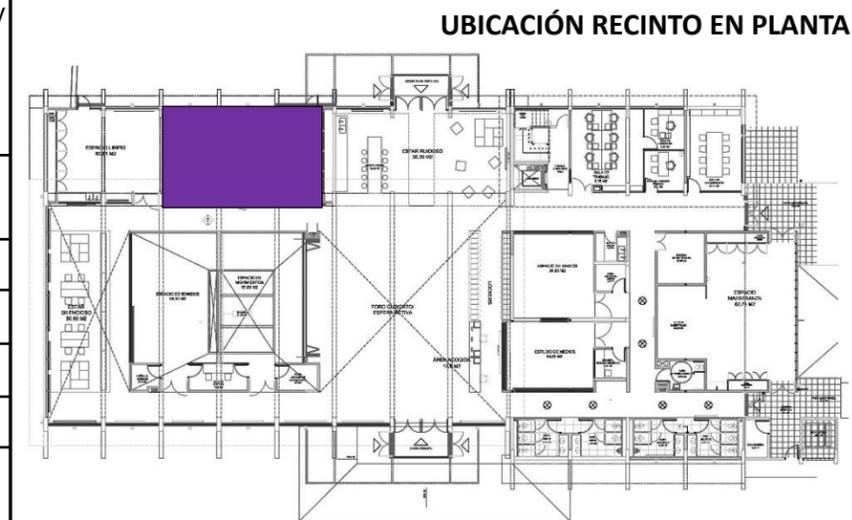

DETALLE PLANTA RECINTO
escala gráfica

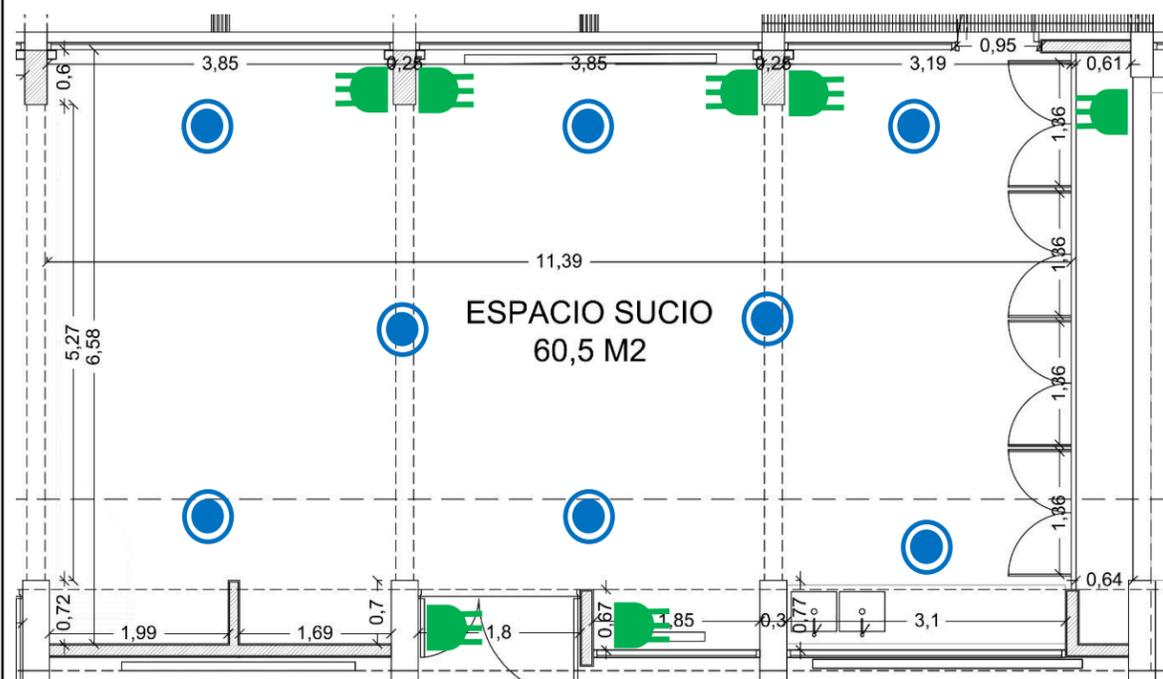

CORTE
escala gráfica

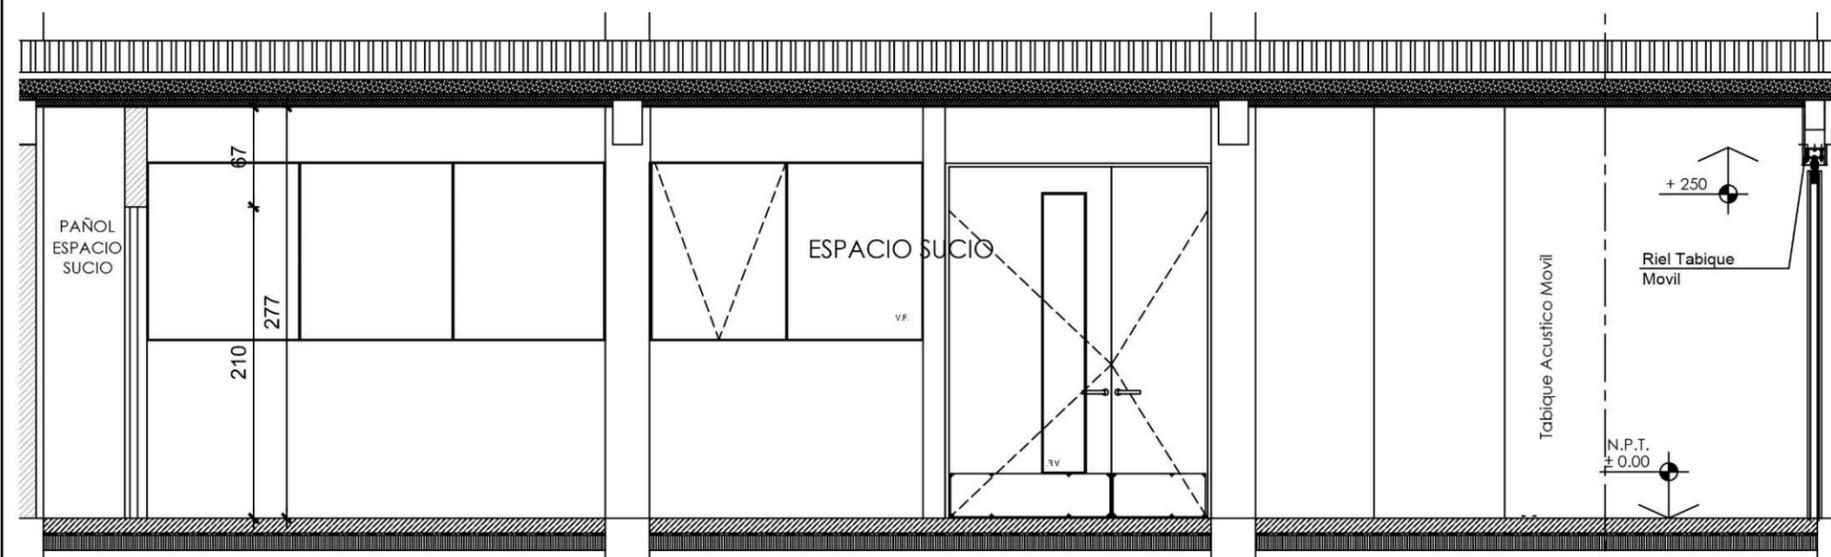


Fotos obra en proceso
Enero 2019




Caracterización del Recinto	Recinto destinado a procesos de creación y experimentación acústica, que requieran en sus procesos, un acondicionamiento adecuado de insonorización. (aislación y/o absorción de ondas sonoras) Este tipo de procesos creativos, se vinculan a procesos de ensayos musicales, laboratorios de instrumentos, experiencias de canto, así también experimentos sonoros desde el arte a la física, además de todas las posibles interacciones entre las 4 temáticas, que busca trabajar este Centro: Artes, Ciencias, Tecnologías y Sustentabilidad.
Superficie y dimensiones	58 m2 Altura libre menor 2,65 mts Altura libre a cielo mas alto 4,73 mts.
Pavimentos	Pavimento de Madera Piso Flotante 12 mm
Cielos	Lamas de Madera pino finger de 1"x2" con sellador
Muros	Lamas de Madera pino finger de 1"x2" con sellador
Equipamiento	Se consultan soportes metálicos en espacio de sonidos para equipos de audio.

UBICACIÓN RECINTO EN PLANTA

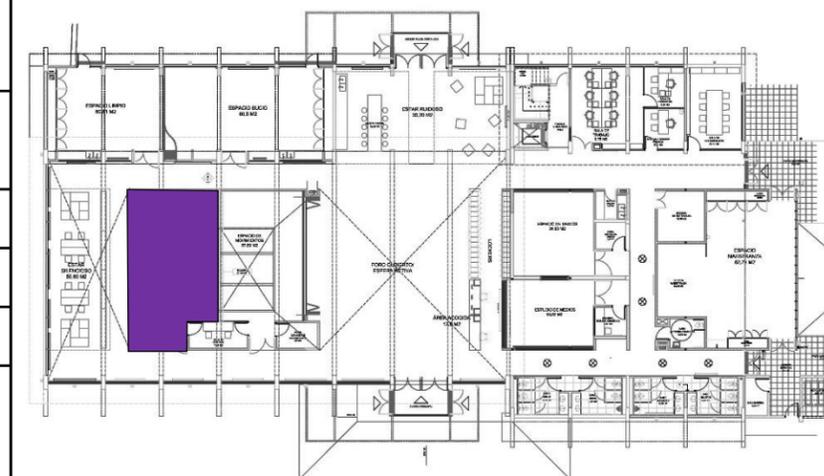

DETALLE PLANTA RECINTO


escala gráfica

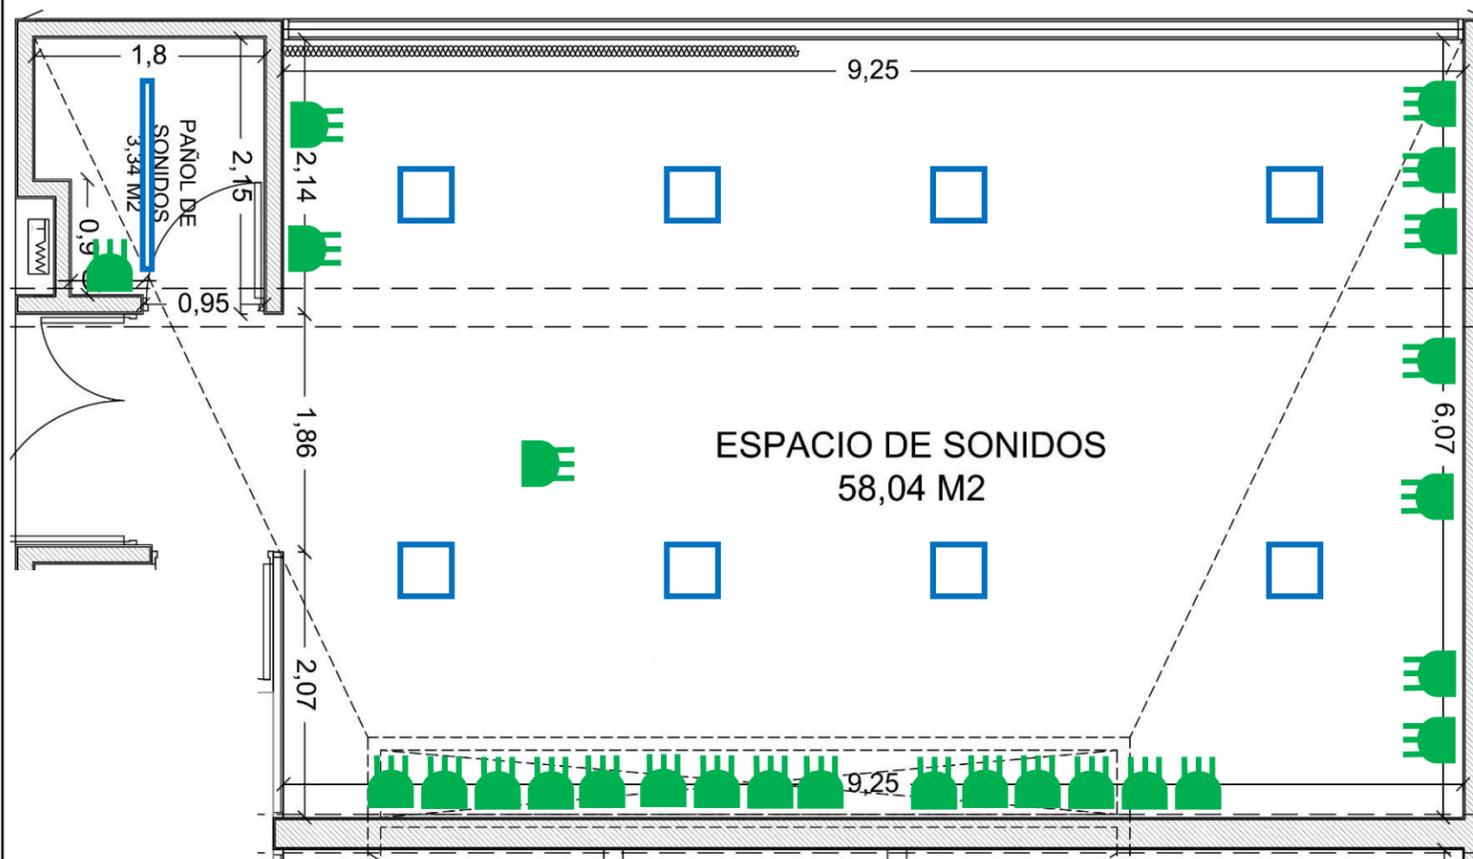

Luminaria Conexión eléctrica

CORTE

escala gráfica

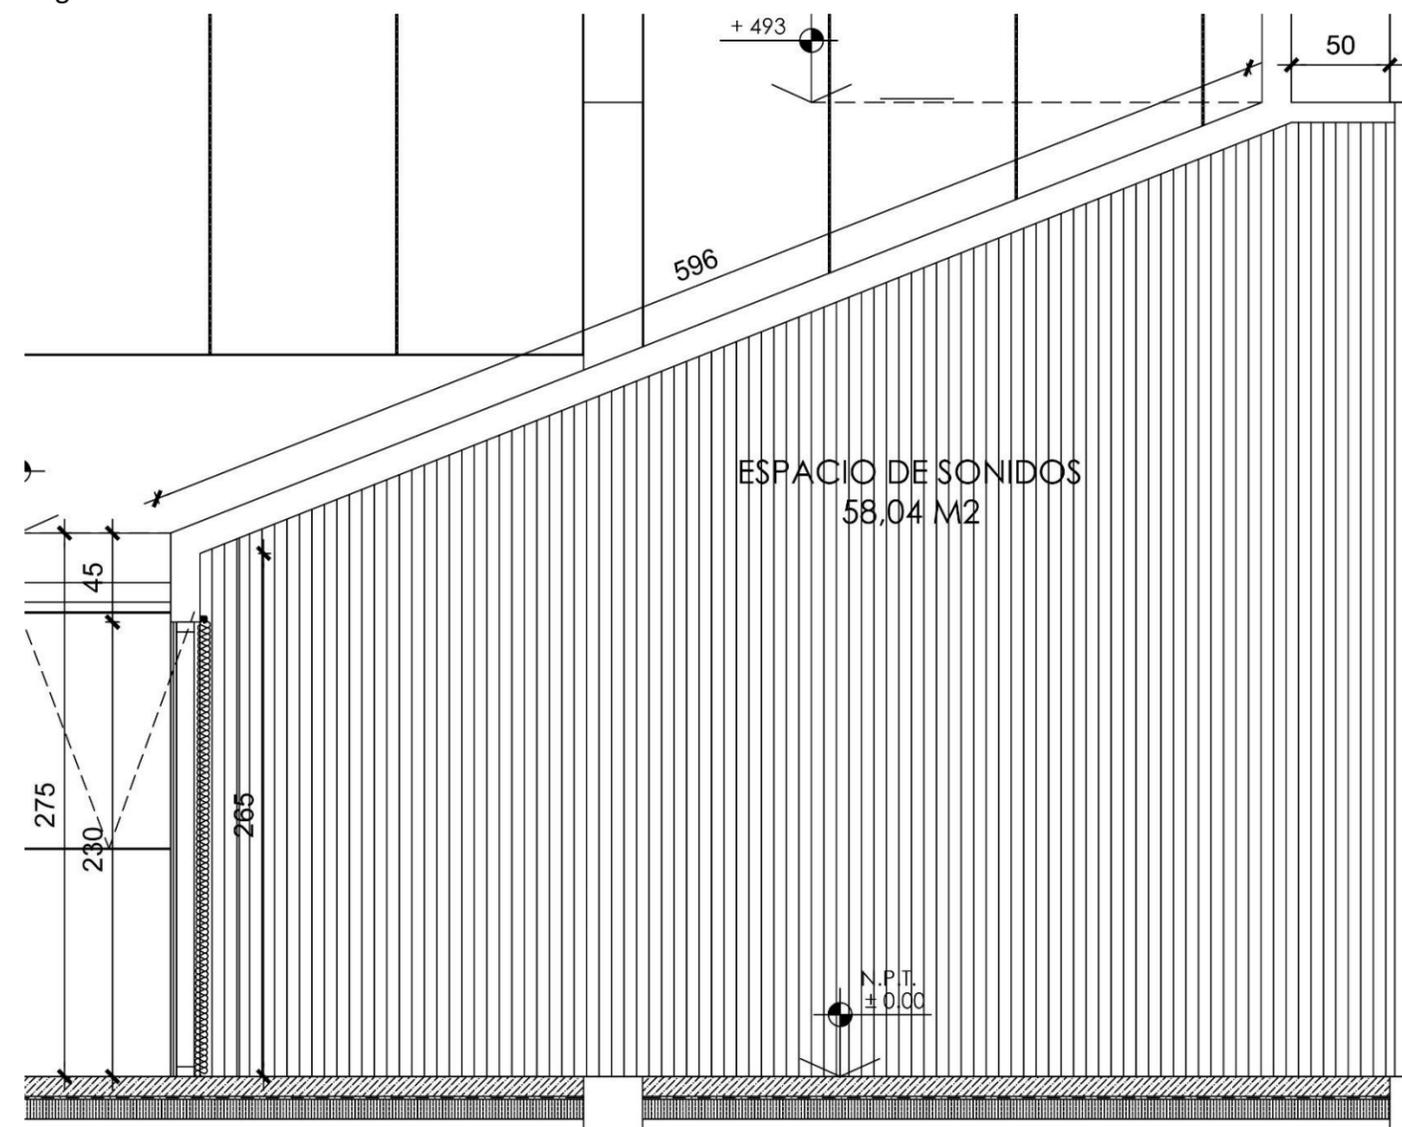


Fotos obra en proceso
Enero 2019




Caracterización del Recinto	Recinto destinado a edición, montaje y post producción de experiencias en sonido, y/o procesos resultantes de actividades de los espacios de movimiento; tales como: experimentos sonoros, ensayos con partidas de sonido, grabaciones de pistas, grabación y sonorización en directo, recreaciones, traducciones y doblajes, entre otras. Aislado acústicamente, cuenta con mesa de sonido y computadores para edición digital de distintos formatos de audio y/o grabaciones análogas y digitales.
Superficie y dimensiones	4,5 m ² Altura libre bajo cielo 2,8 mts.
Pavimentos	Linóleo en Rollo Marmoleum deportivo 4 mm
Cielos	Rigtones 8/18
Muros	Lamas de Madera pino finger de 1"x2" con sellador
Equipos	M04 Mesón de apoyo 0,6x2,0 mts. Massisa y melamina 18 mm; Cajoneras.(6)

UBICACIÓN RECINTO EN PLANTA

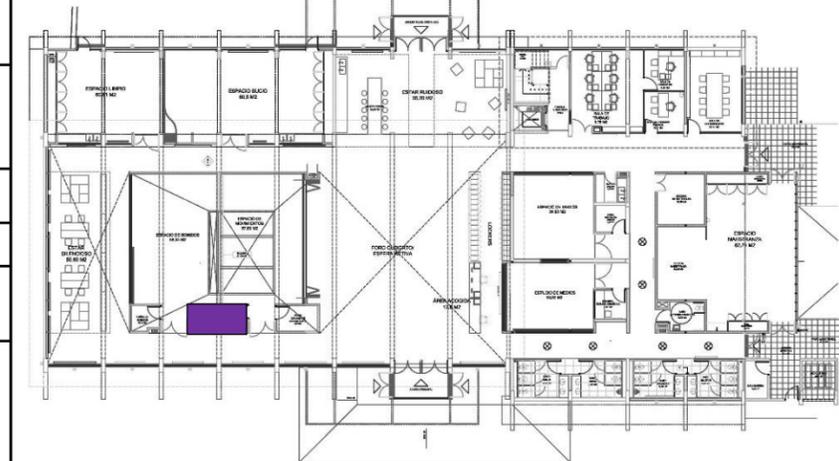

DETALLE PLANTA RECINTO

escala gráfica

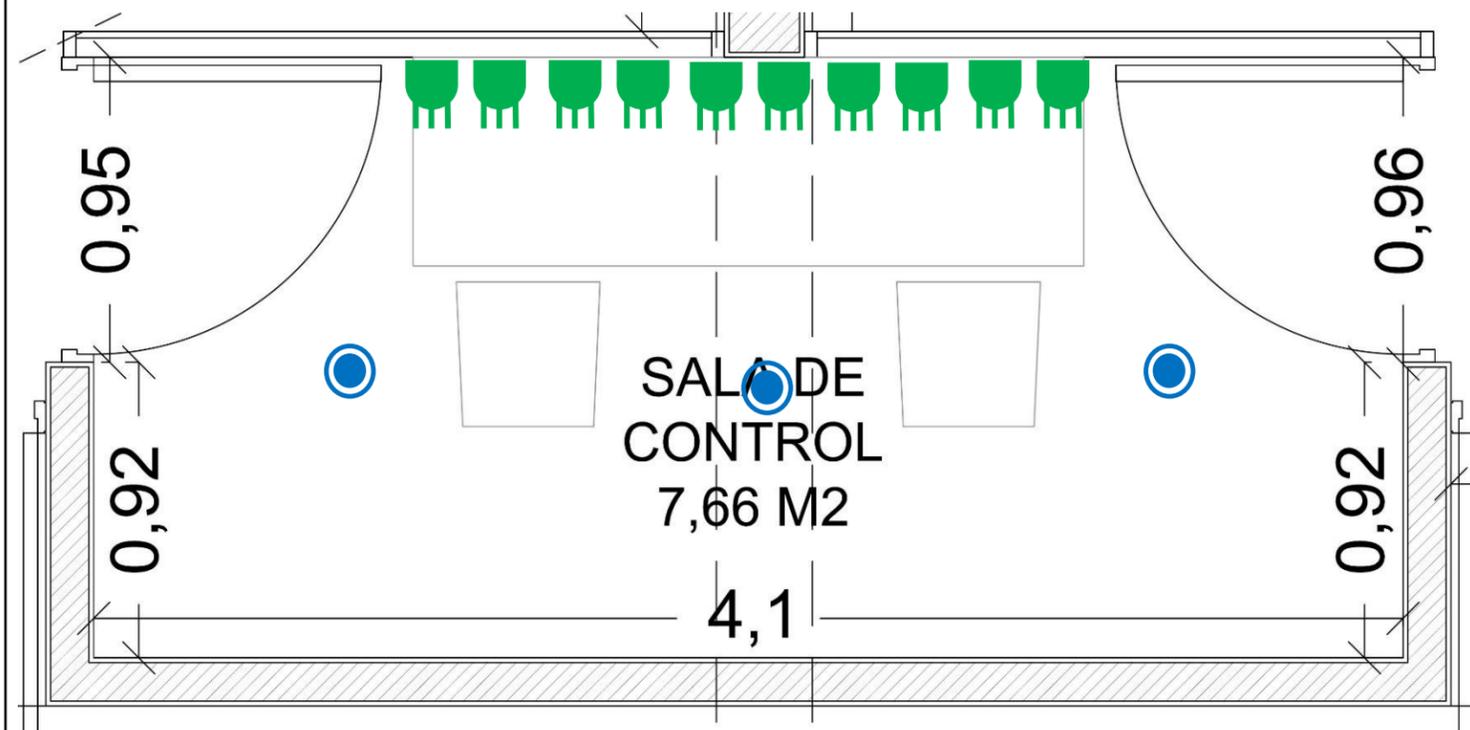

Fotos obra en proceso


Enero 2019




Luminaria

Conexión eléctrica

Caracterización del Recinto	Área abierta asociada a circulación, destinada a reunión, convergencia multi- etaria y de diversos espacios, en la cual los NIÑOS, NIÑAS Y JÓVENES, pueden realizar actividades que los reúna en espacios de ocio y comunicación activa tales como compartir música, conversar, discutir, cantar, realizar reuniones, idear proyectos, hacer deberes de la escuela, bailar u otras actividades expansivas en grupo. Para ello cuentan con pouffs, hamacas, sillones, mesas bajas para jugar.
Superficie y dimensiones	35,2 m2 prox. Altura libre bajo cielo 6,9 mts.
Pavimentos	Baldosa
Cielos	Vigas de Hormigón vistas y madera
Muros	Pintura hacia eje muro de apoyo de circulación vertical; porcelanato por Mesón de Cocina
Mobiliario	M17 (1) Repisas metálicas regulables son 5 unidades L: 145CM; Prof. 50CM; tres puertas correderas con malla metálica. M18 (1) Lavadero doble de Inox L: 140; Prof.60; H75 M19 (1) Repisas metálicas regulables son 5 unidades L:150CM; Prof. 50CM; 5 unidades L:70CM; Prof: 50 CM puertas.

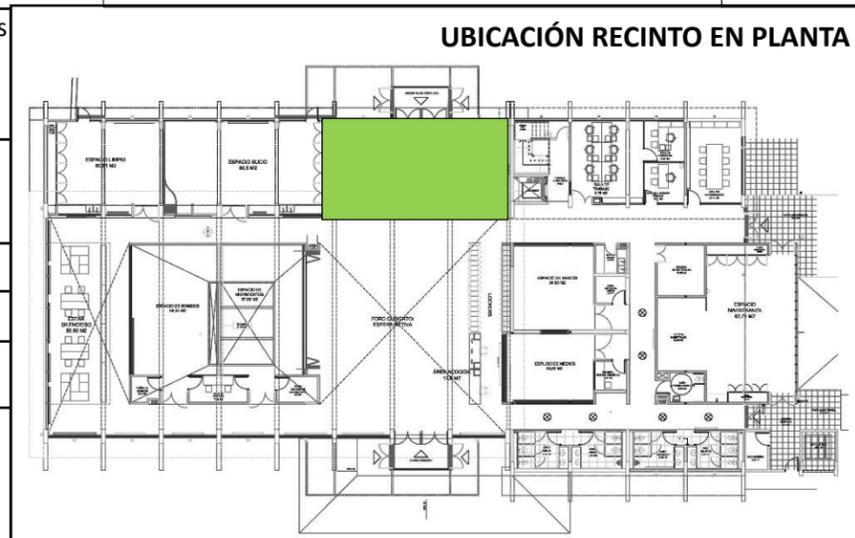


DETALLE PLANTA RECINTO
escala gráfica

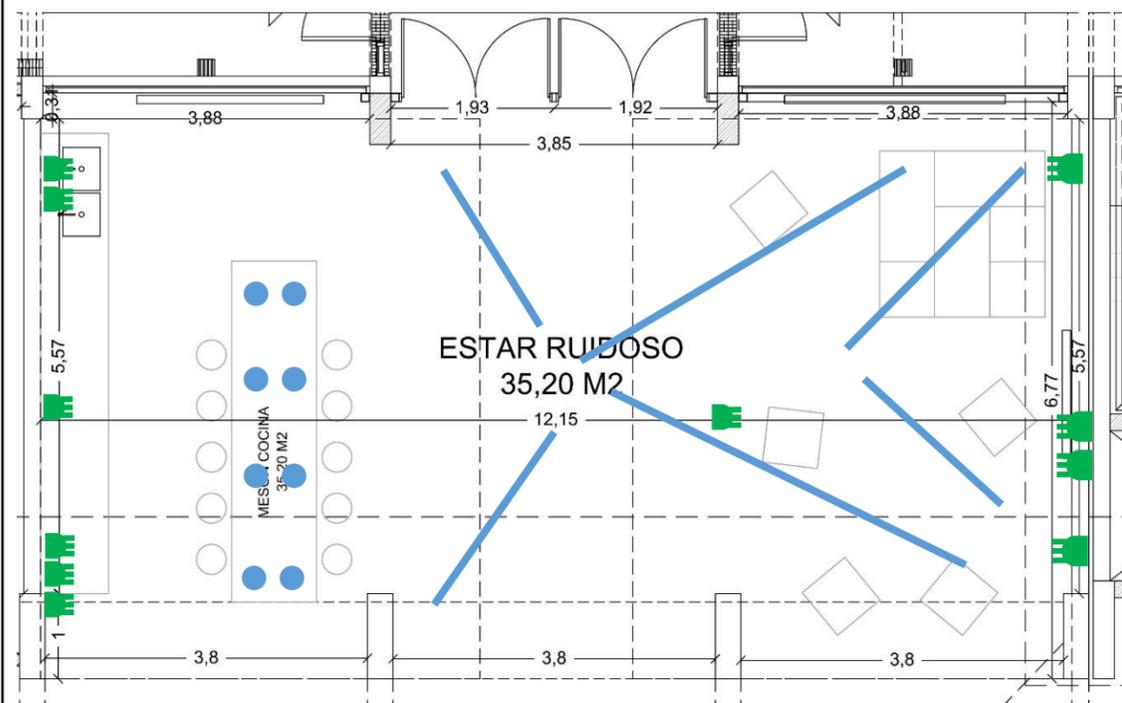

-  Luminaria
-  Conexión eléctrica


CORTE
escala gráfica

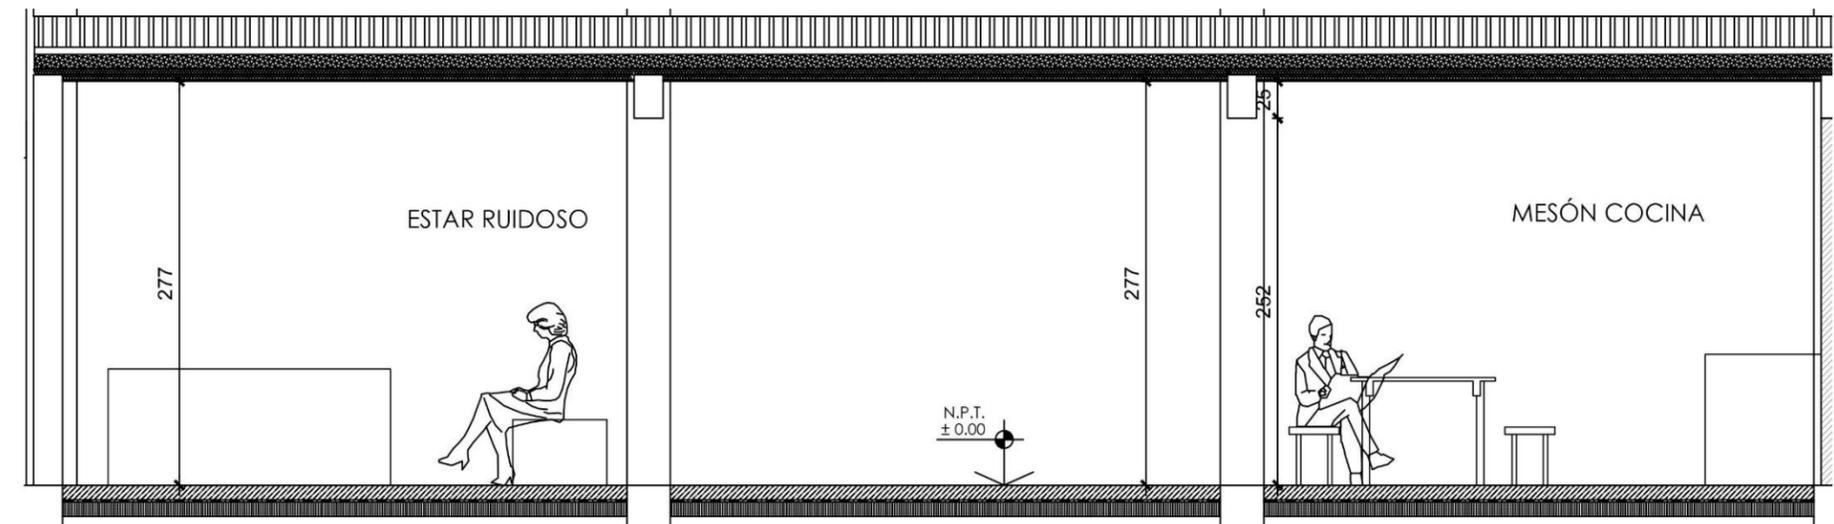

Fotos obra en proceso
Enero 2019




Caracterización del Recinto	Área abierta asociada a circulación, destinada a reunión, convergencia multi- etaria y de diversos espacios, en la cual los niños, niñas y jóvenes, pueden realizar actividades que requieran de espacios de calma y ocio, para hacer tareas, escuchar música con audífonos, o dormir, junto a otros que estén en igual disposición reflexiva. Para ello cuentan con pufs, hamacas, sillones, mesón de apoyo para 2 puestos de 1 m de ancho cada 1 y dos taburetes.
Superficie y dimensiones	50,6 m2 prox. Altura libre bajo cielo 6,9 mts.
Pavimentos	Baldosa
Cielos	Vigas de Hormigón vistas y madera
Muros	Muro cortina hacia calle San Martin
Equipamiento	M10- BANCAS DE MADERA
Mobiliario	M17 (1) Repisas metálicas regulables son 5 unidades L: 145CM; Prof. 50CM; tres puertas correderas con malla metálica. M18 (1) Lavadero doble de Inox L: 140; Prof.60; H75 M19 (1) Repisas metálicas regulables son 5 unidades L:150CM; Prof. 50CM; 5 unidades L:70CM; Prof: 50 CM puertas.

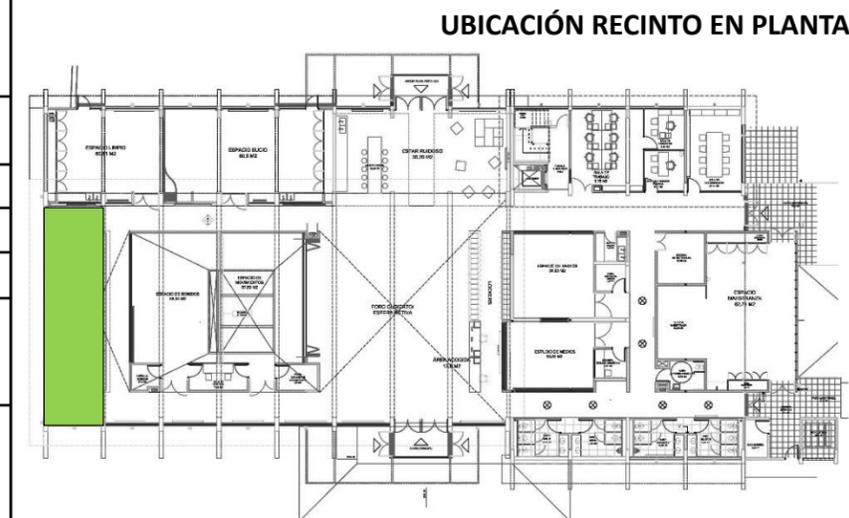

DETALLE PLANTA RECINTO


escala gráfica

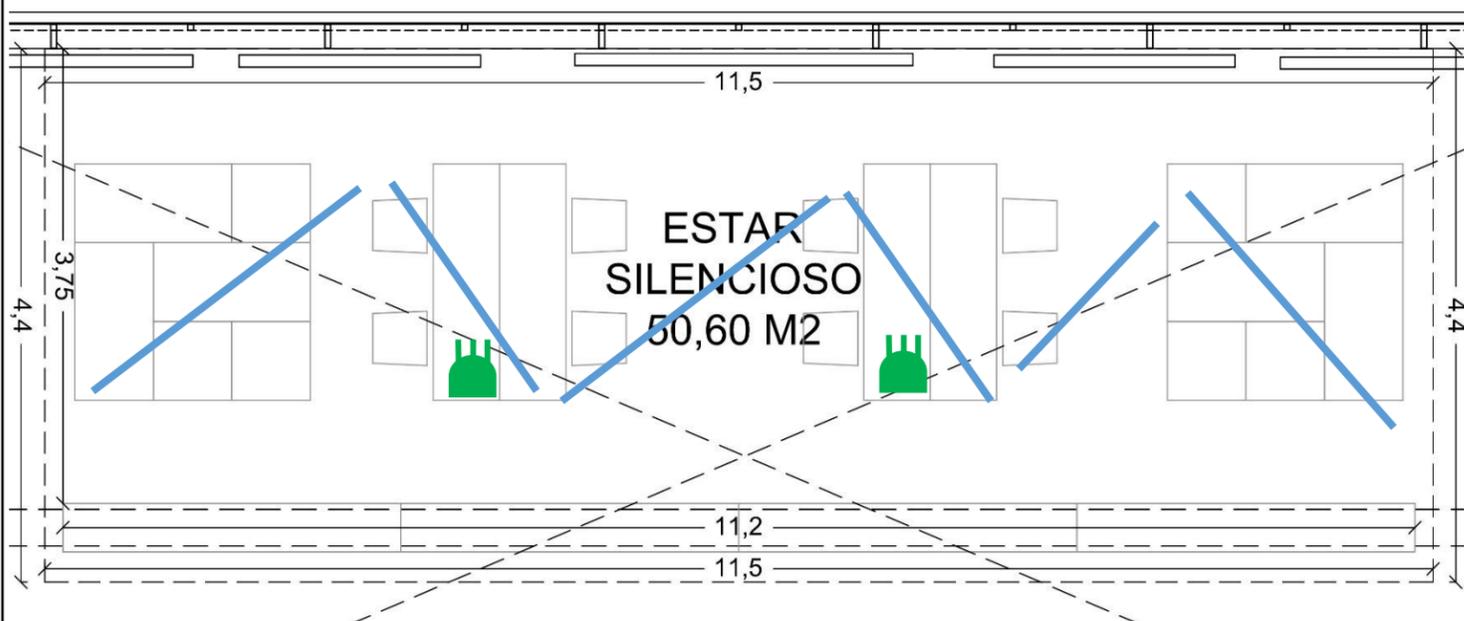

-  Luminaria
-  Conexión eléctrica

CORTE


escala gráfica

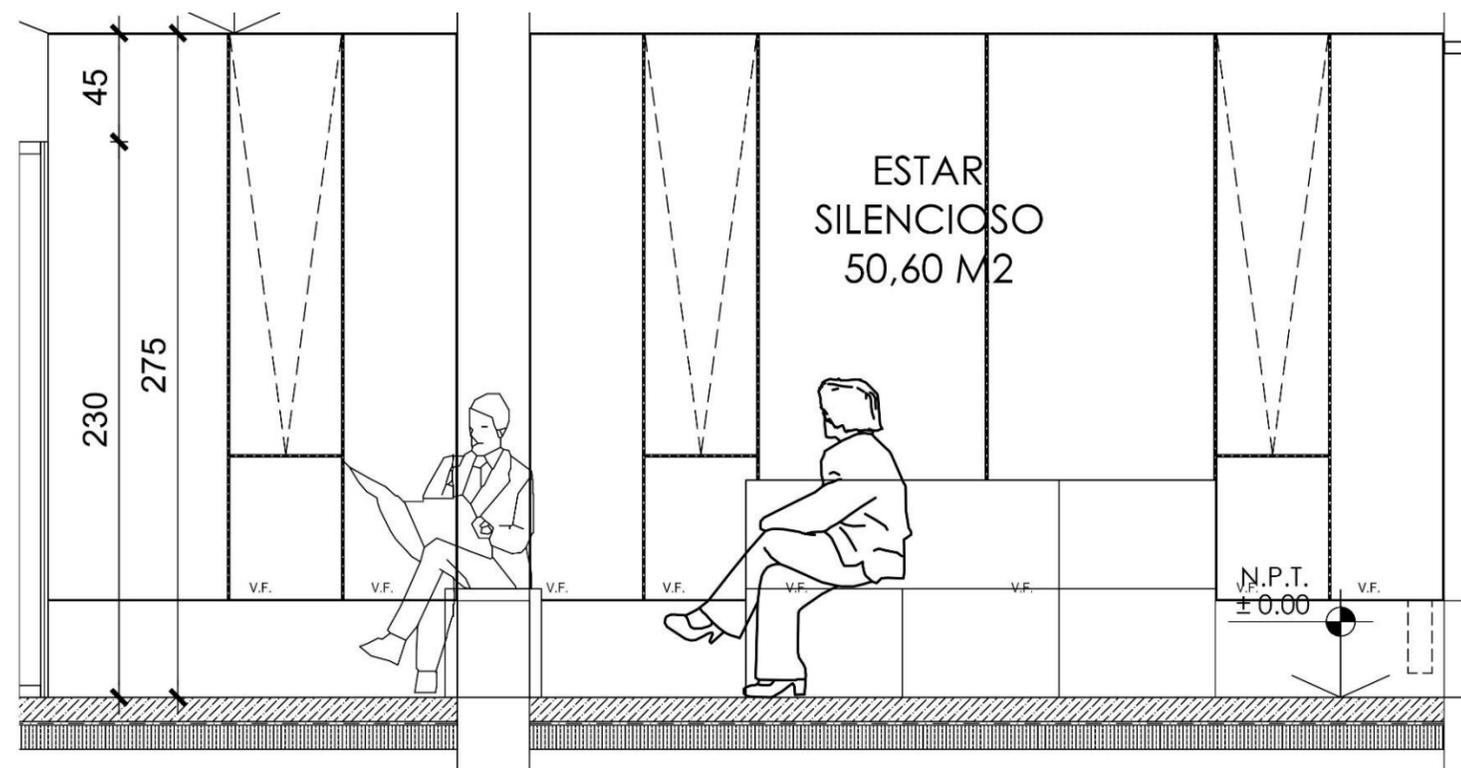

Fotos obra en proceso
Enero 2019




Caracterización del Recinto	Recinto exterior cubierto y abierto perimetralmente destinado a experiencias que requieran de maquinaria ruidosa, que genere residuos y que en sus procesos necesiten de gran espacialidad para abordar la factoría de distintos procesos relativos a la construcción y/o manipulación de materialidades a escala, tales como laboratorio de carpintería, procesos en fierro, armado y desarmado de instalaciones, soldadura, pintura con pistola y aerosol, trabajos creativos relacionados con escultura y 3D, instalaciones, tallado y desbaste, desarme y ensamblado de piezas y estructuras a escala, además de todas las posibles interacciones entre las 4 temáticas, que busca trabajar este Centro: Artes, Ciencias, Tecnología y Sustentabilidad.
Superficie y dimensiones	62,7 m ² Altura libre bajo cielo 2,8 mts. Altura libre mayor 3,1 mts.
Pavimentos	baldosa
Cielos	Yeso Carton RH
Muros	Yeso Carton RH
Equipamiento	M02: Fuentón acero inox en mueble de hormigón armado
Agua potable y alcantarillado	Contempla

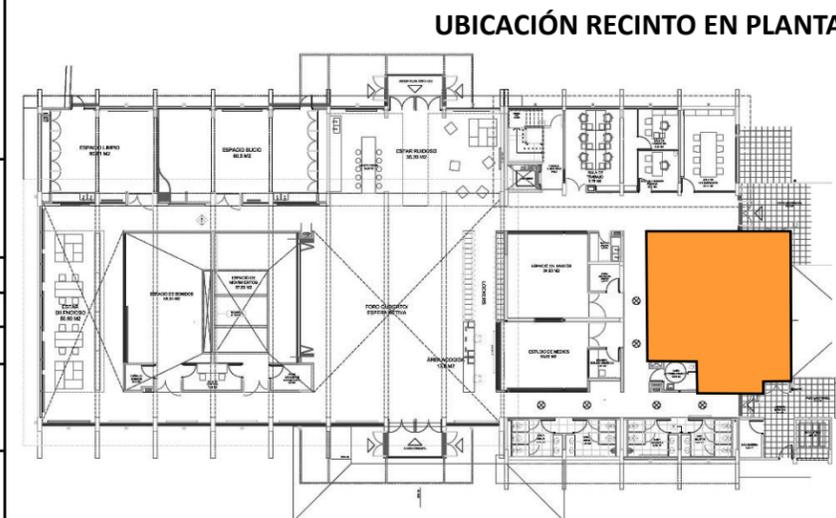


DETALLE PLANTA RECINTO

escala gráfica

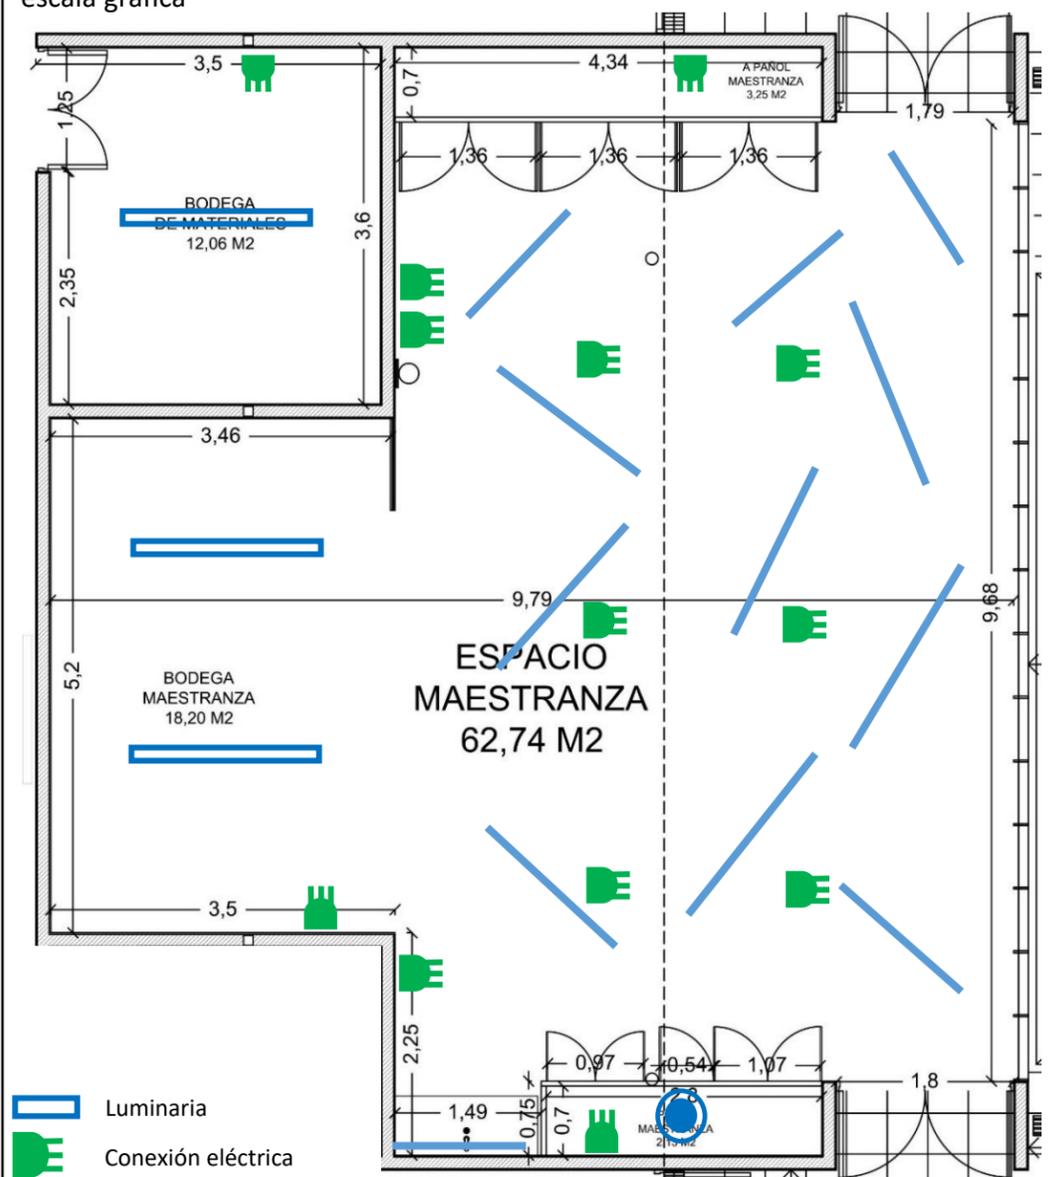

CORTE




escala gráfica

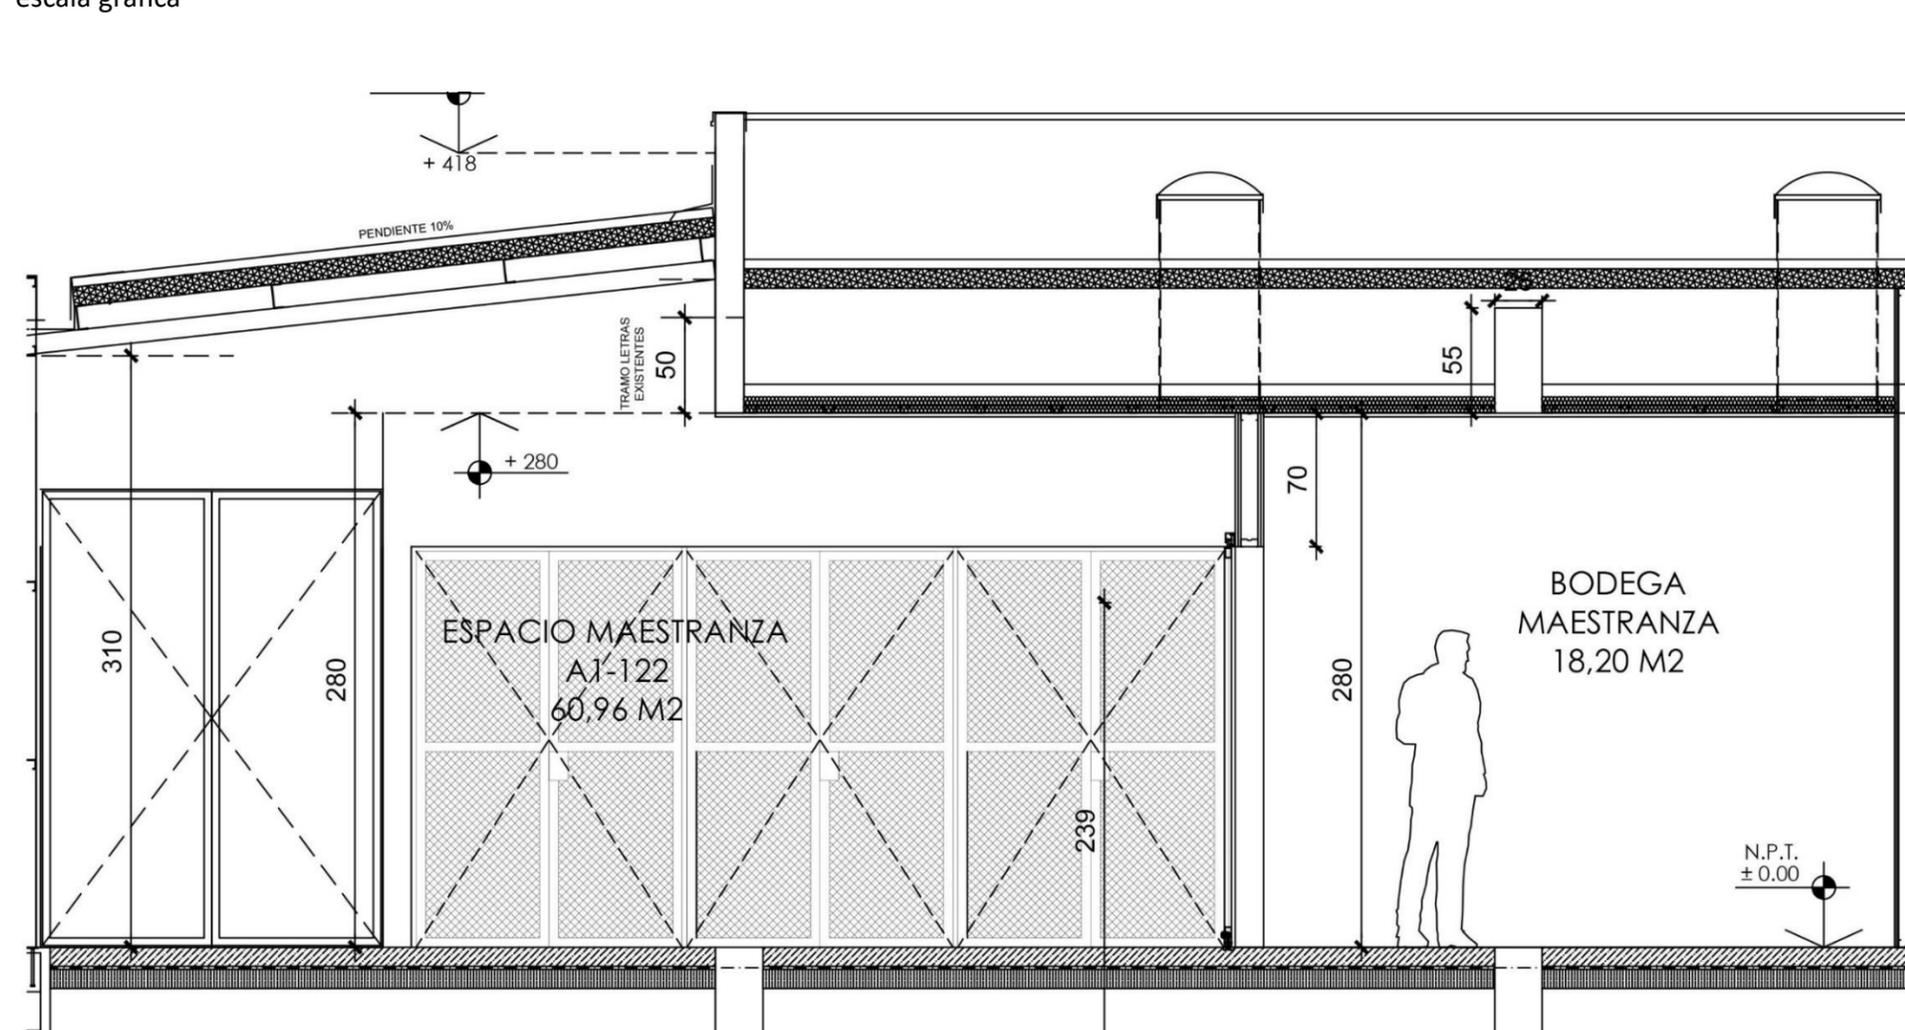

Fotos obra en proceso
Enero 2019



Caracterización del Recinto	Recinto destinado a acoger la convergencia, propicie el ocio, posibilite experiencias perceptivas que promuevan la creatividad y la imaginación, en un espacio exterior cubierto y abierto en el caso de zonas Centro norte, y cubierto -cerrado en la zona sur.
Superficie y dimensiones	170 m2 prox Altura libre bajo cielo 6,9 mts.
Pavimentos	Baldosas
Cielos	Vigas de Homigon vistas y madera
Muros	Volumenes diversos
Equipamiento	M09-MESON DE ACOGIDA: estructura de Hormigón, Parapeto revestido con malla Ahosa.
Mobiliario	M17 (1) Repisas metálicas regulables son 5 unidades L: 145CM; Prof. 50CM; tres puertas correderas con malla metálica. M18 (1) Lavadero doble de Inox L: 140; Prof.60; H75 M19 (1) Repisas metálicas regulables son 5 unidades L:150CM; Prof. 50CM; 5 unidades L:70CM; Prof: 50 CM puertas.

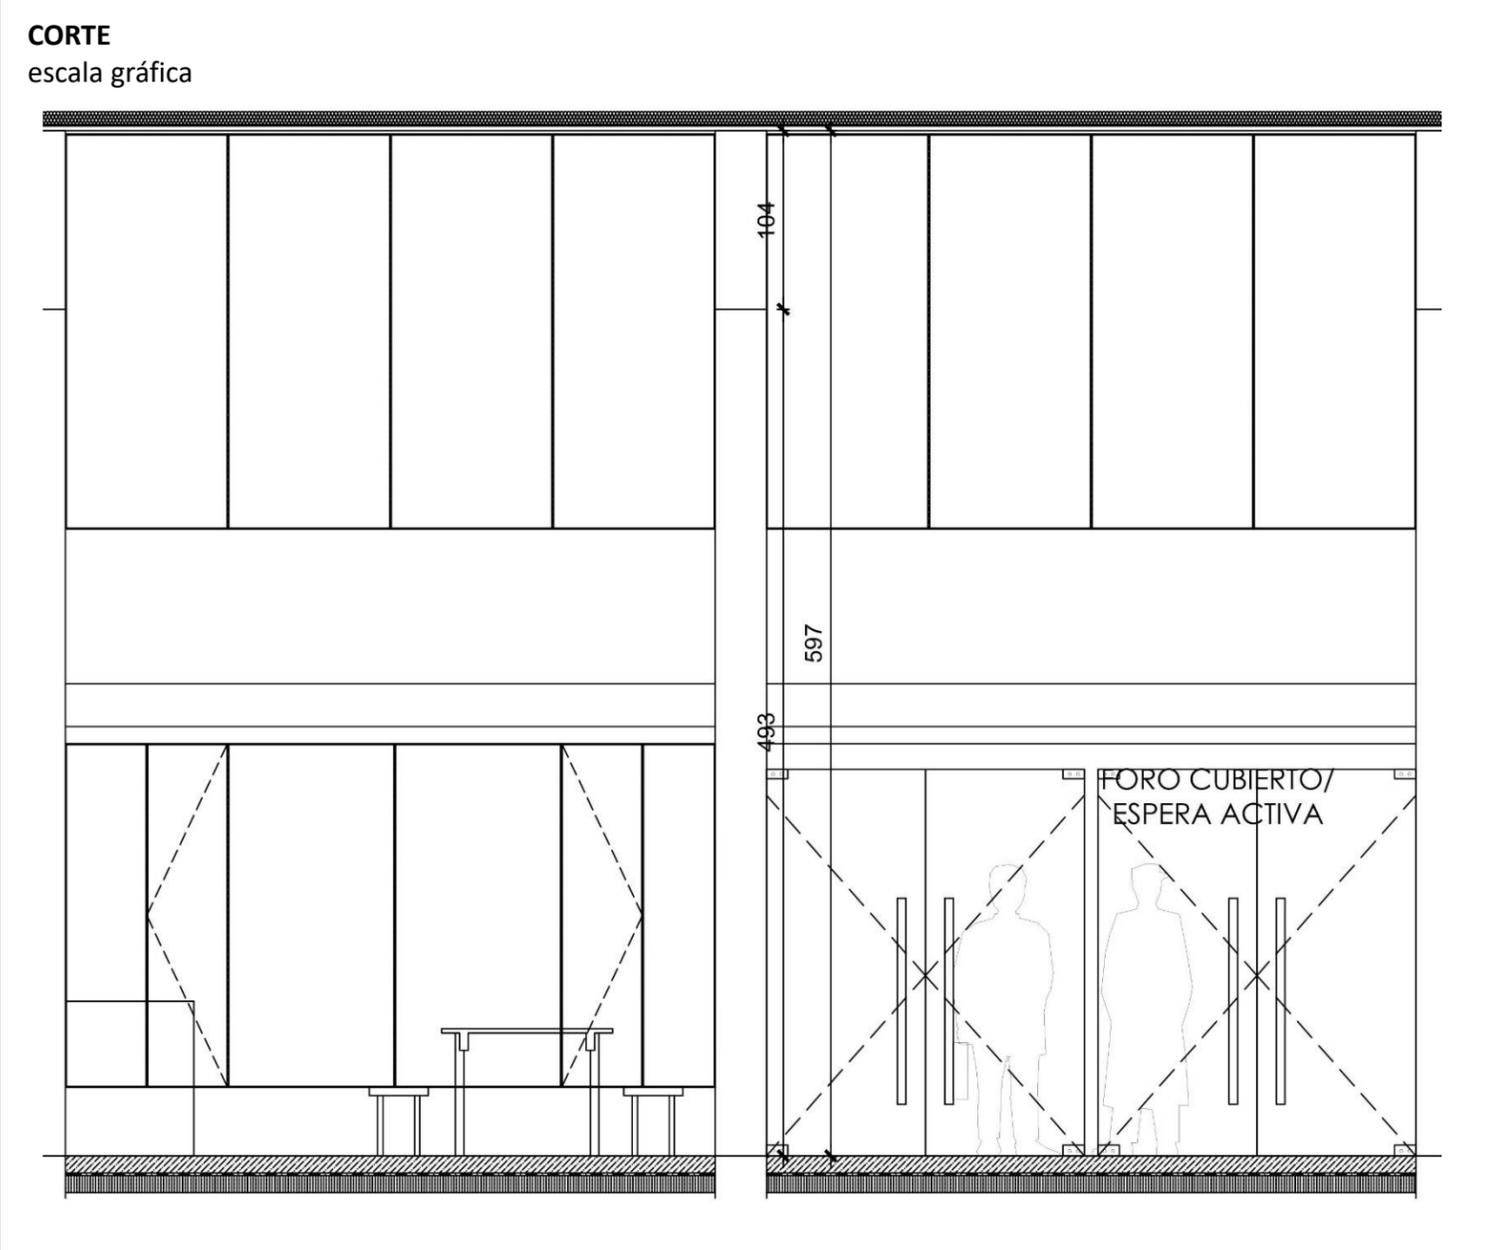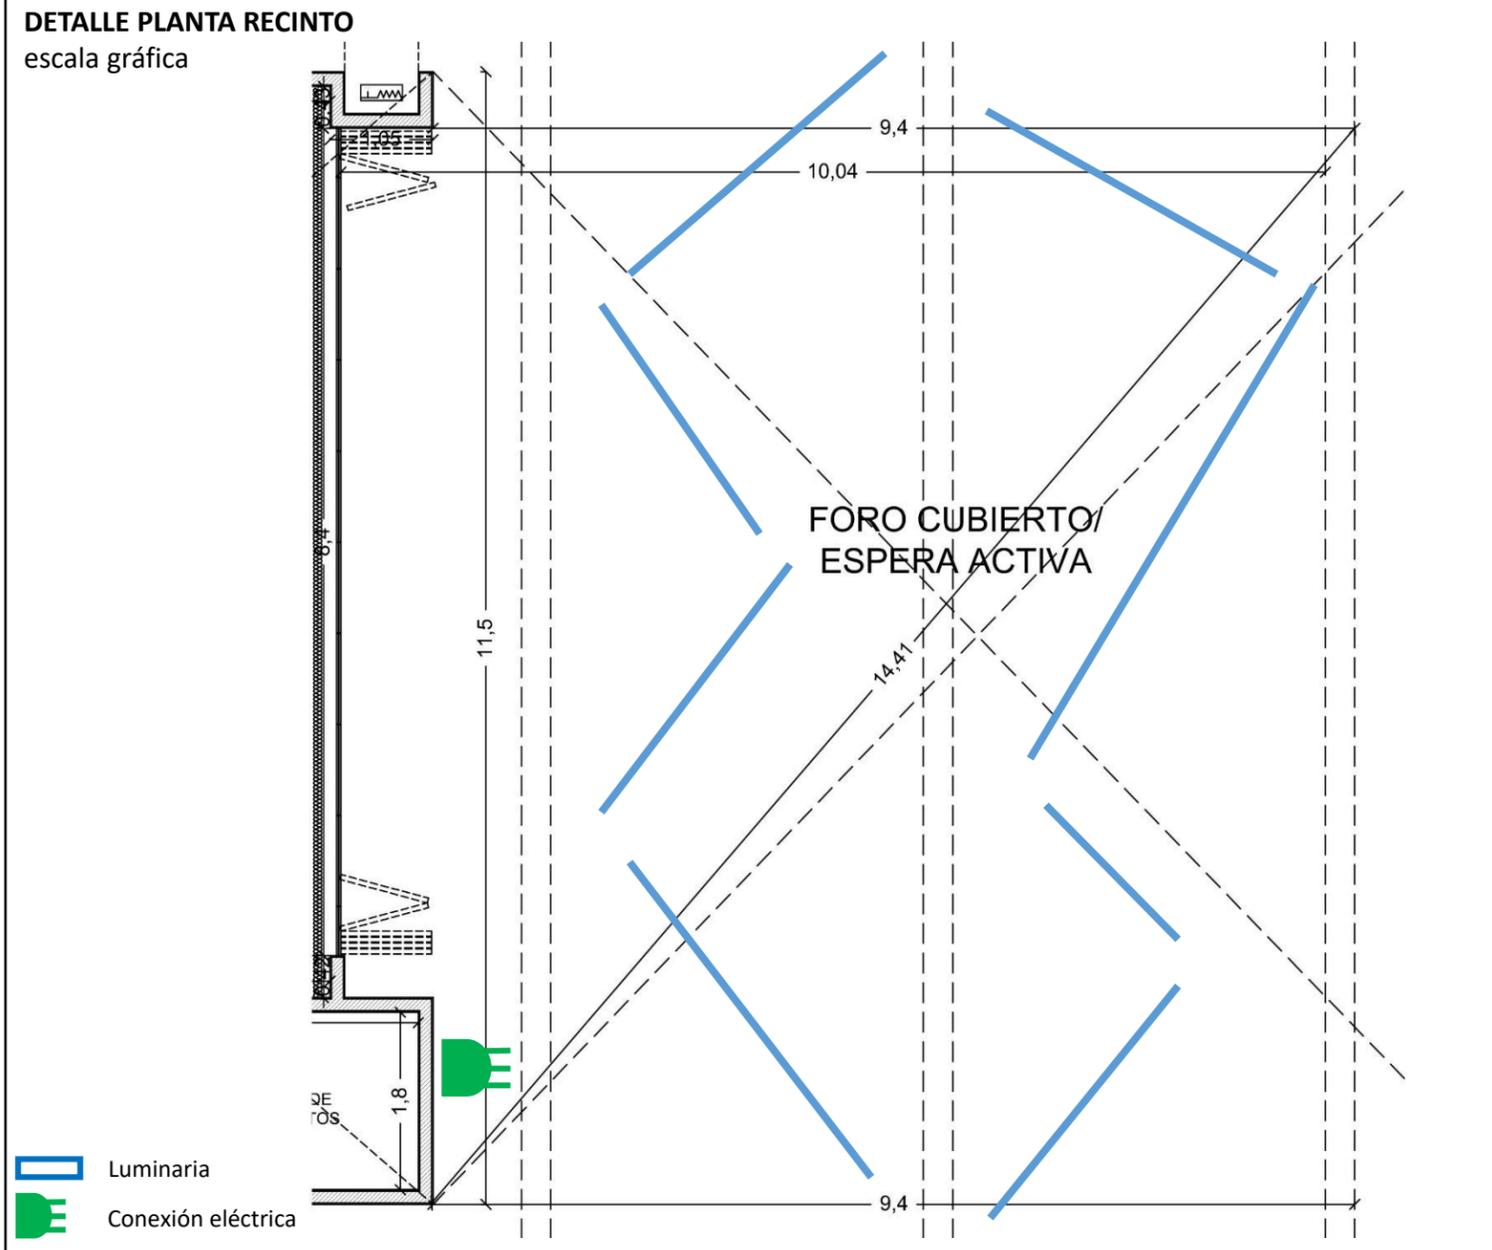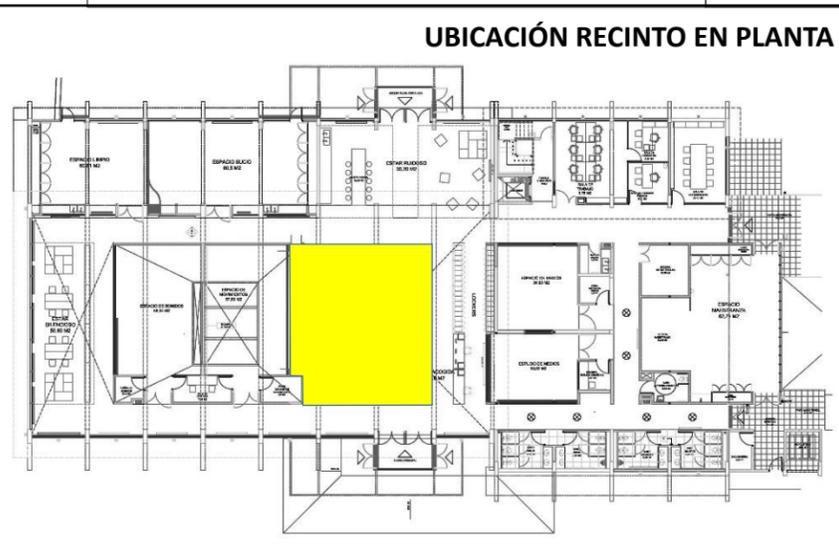

Fotos obra en proceso
Enero 2019

